


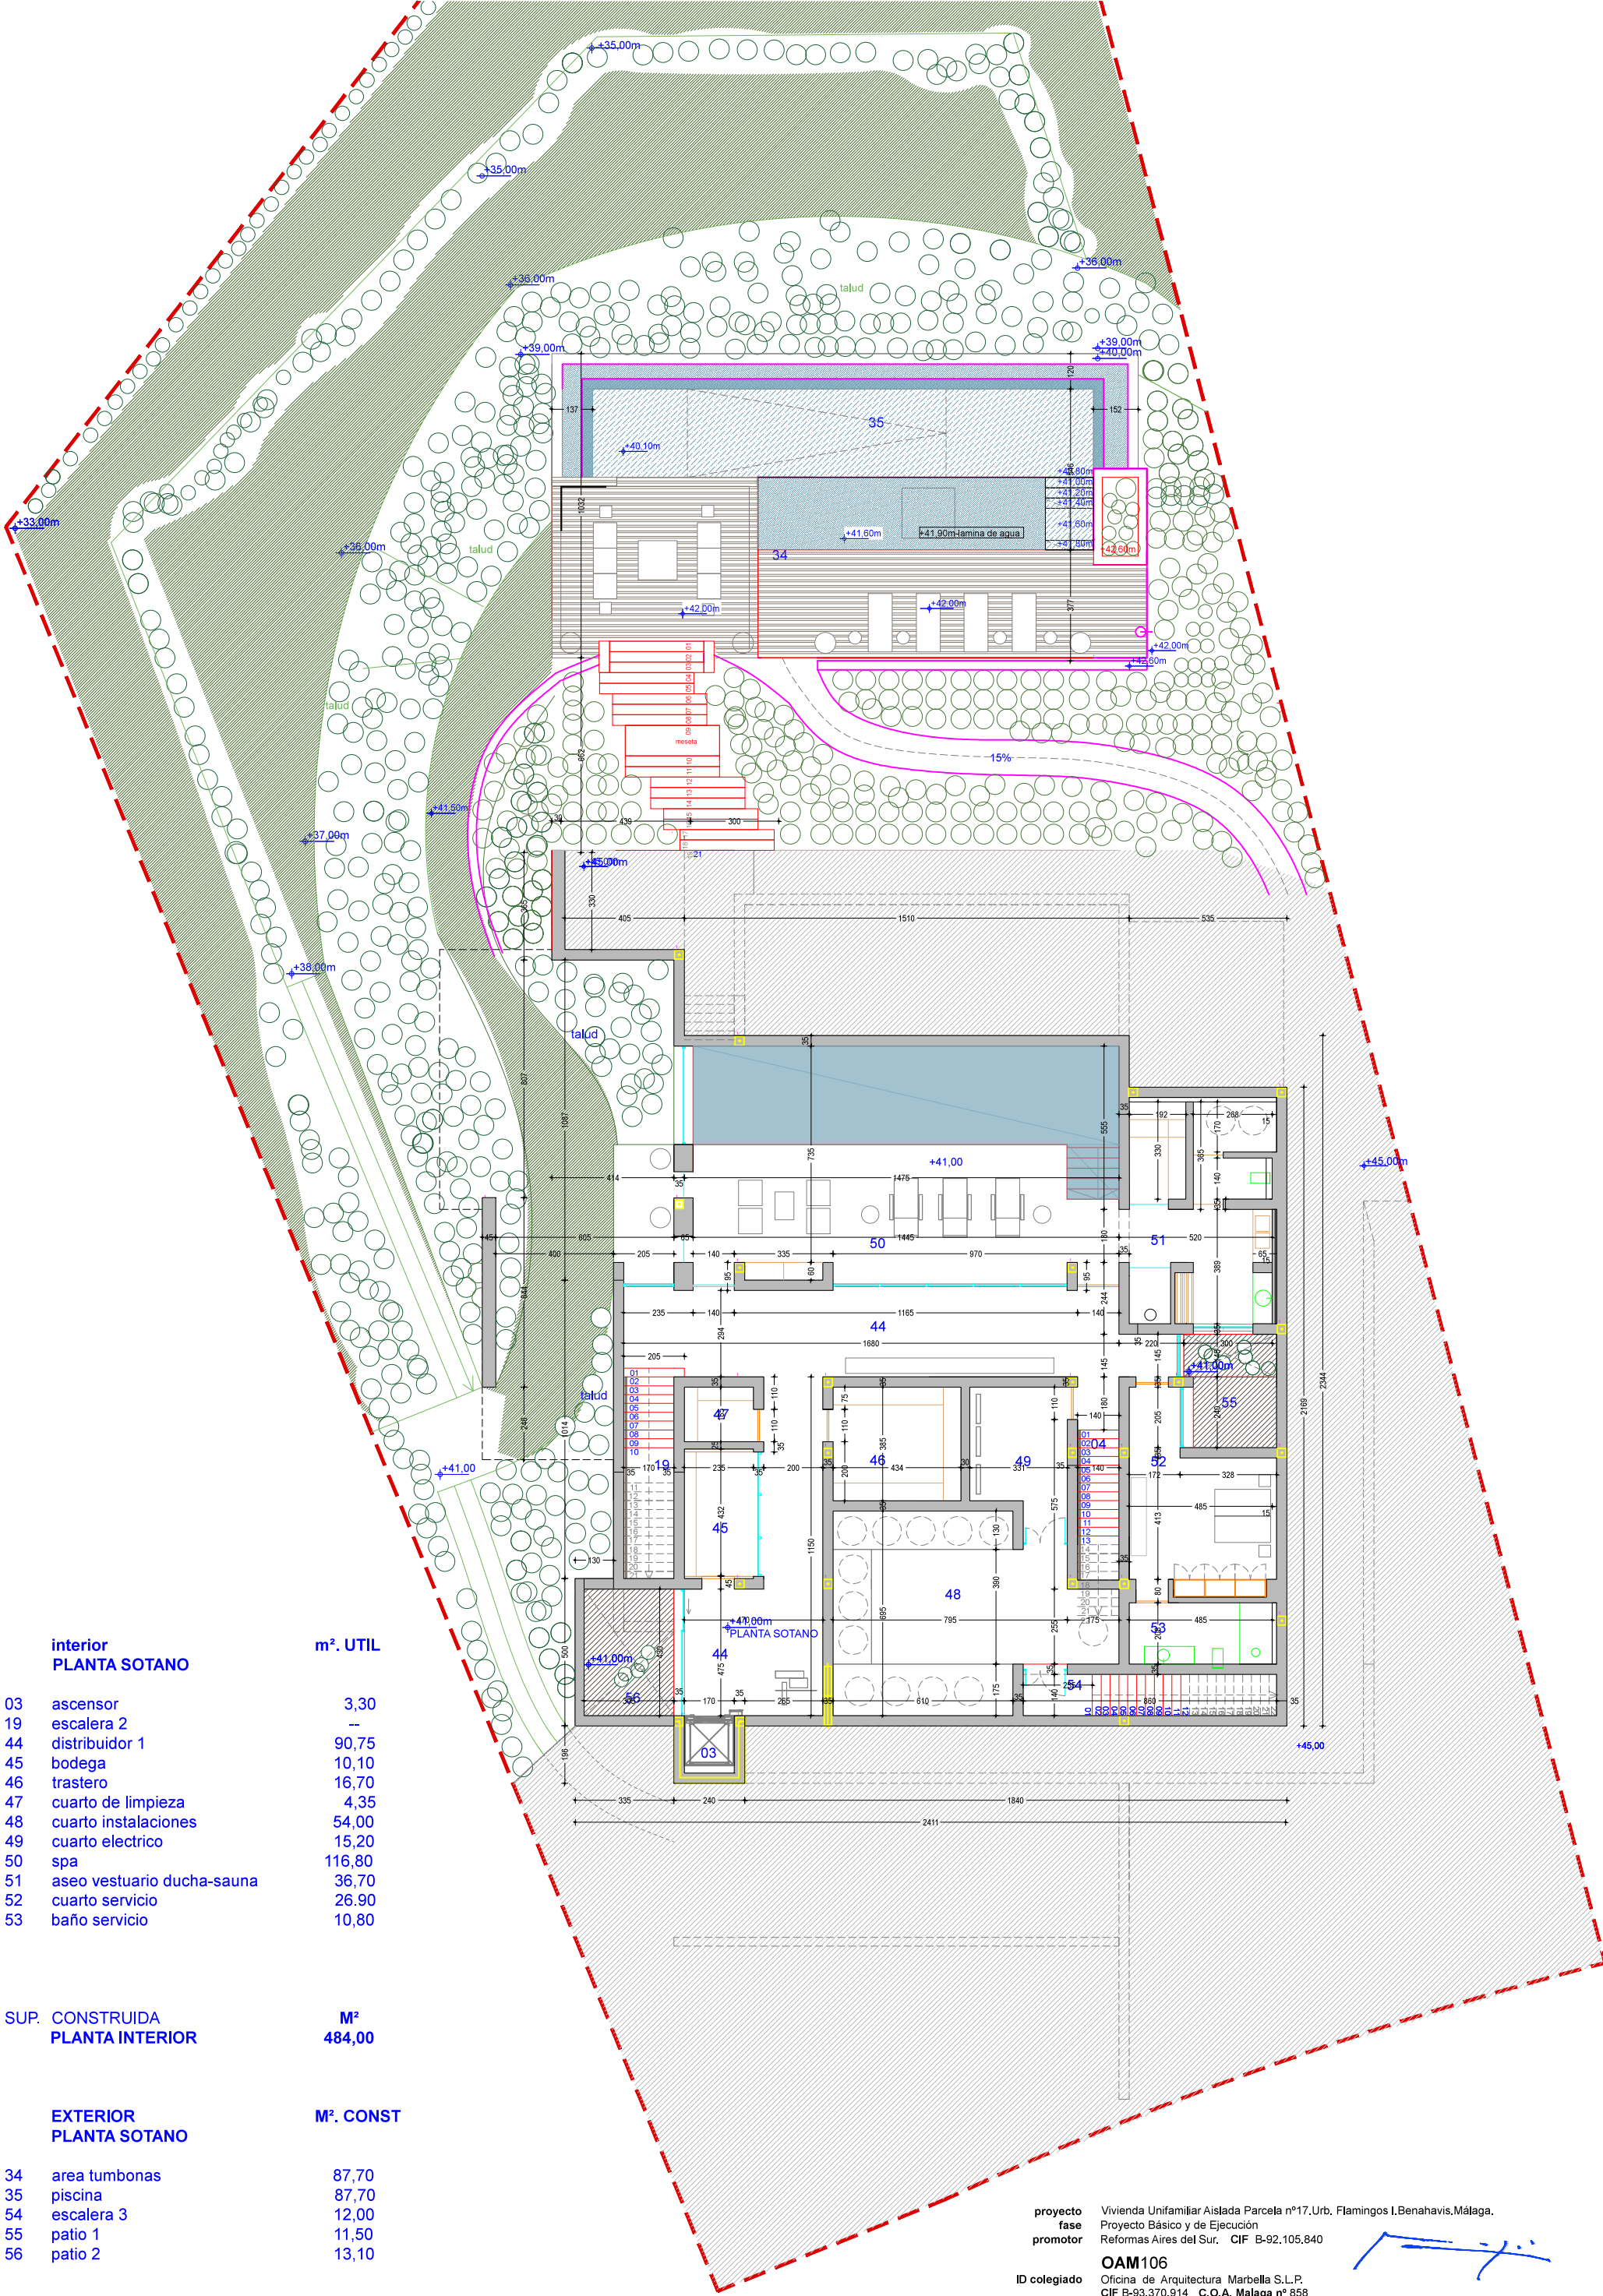

interior		m². UTIL
PLANTA SOTANO		
03	ascensor	3,30
19	escalera 2	--
44	distribuidor 1	90,75
45	bodega	10,10
46	trastero	16,70
47	cuarto de limpieza	4,35
48	cuarto instalaciones	54,00
49	cuarto electrico	15,20
50	spa	116,80
51	aseo vestuario ducha-sauna	36,70
52	cuarto servicio	26.90
53	baño servicio	10,80

SUP. CONSTRUIDA	M²
PLANTA INTERIOR	484,00

EXTERIOR		M². CONSTR.
PLANTA SOTANO		
34	area tumbonas	87,70
35	piscina	87,70
54	escalera 3	12,00
55	patio 1	11,50
56	patio 2	13,10

proyecto Vivienda Unifamiliar Aislada Parcela nº17, Urb. Flamings I, Benahavis, Málaga.
fase Proyecto Básico y de Ejecución
promotor Reformas Aires del Sur. CIF B-92,105,840

OAM106
Oficina de Arquitectura Marbella S.L.P.
CIF B-93,370,914 C.O.A. Málaga nº 858
W www.oam106.com M info@oam106.com T +34 678521074
Arquitecto, D. Guillermo Priego Iribarnegaray . Colegiado nº1243, C.O.A.Málaga



ID plano fecha 01.02.2018 escala 1/200
PLANTA BAJA SOTANO. Cota +41,00m. MOBILIARIO Y SUPERFICIES