


Superficie Construida P. ALTA  
 1. Superficie Cerrada Computable.....89,60 m2

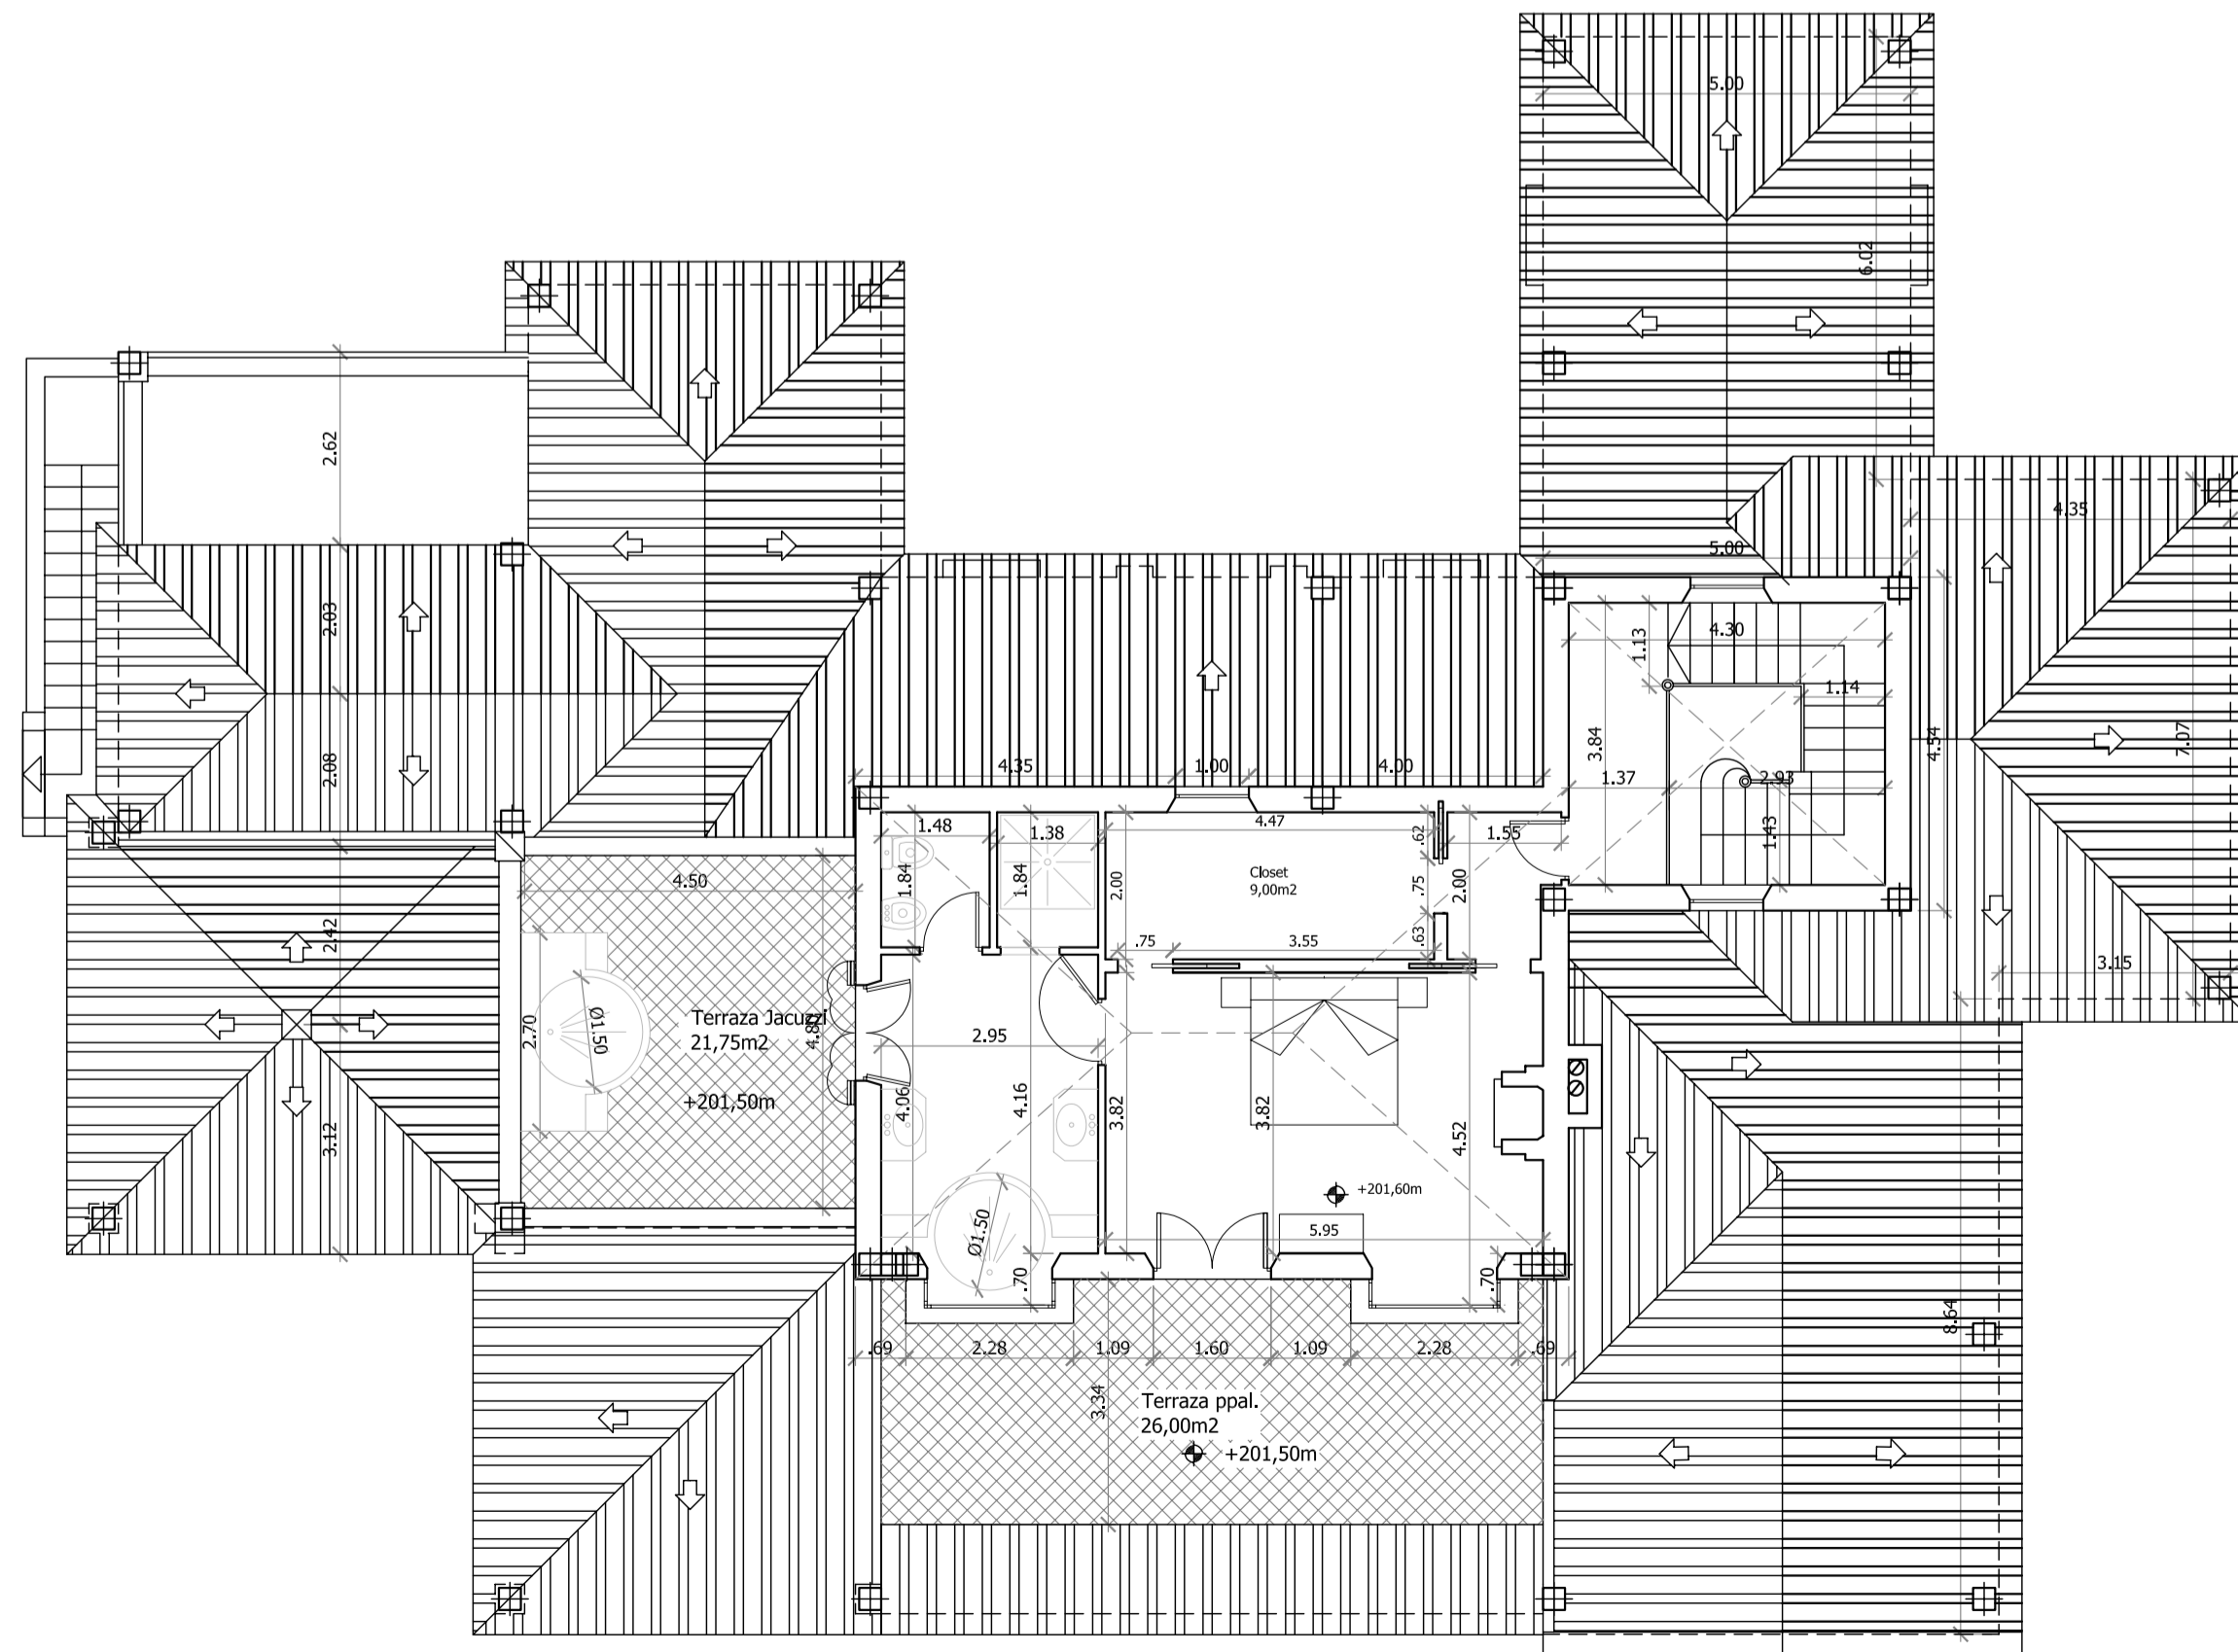

nº plano: 02/PEBR P.06

sustituye: 01/PB P.06

escala: 1:100

plano: PLANTA ALTA. P. CUBIERTAS MOBILIARIO Y SUPERFICIES ACOTADO

fecha: Septiembre 2005

proyecto: PROYECTO DE EJECUCIÓN Y BÁSICO REFORMADO DE VIV. UNIFAMILIAR AISLADA. PARCELA nº 50.09.25 Urbanización Sotogrande. San Roque. Cádiz

cliente: LARISA DEL SUR

arquitecto: Guillermo Priego Iribarnegaray N.I.F. 16.062.558-W