


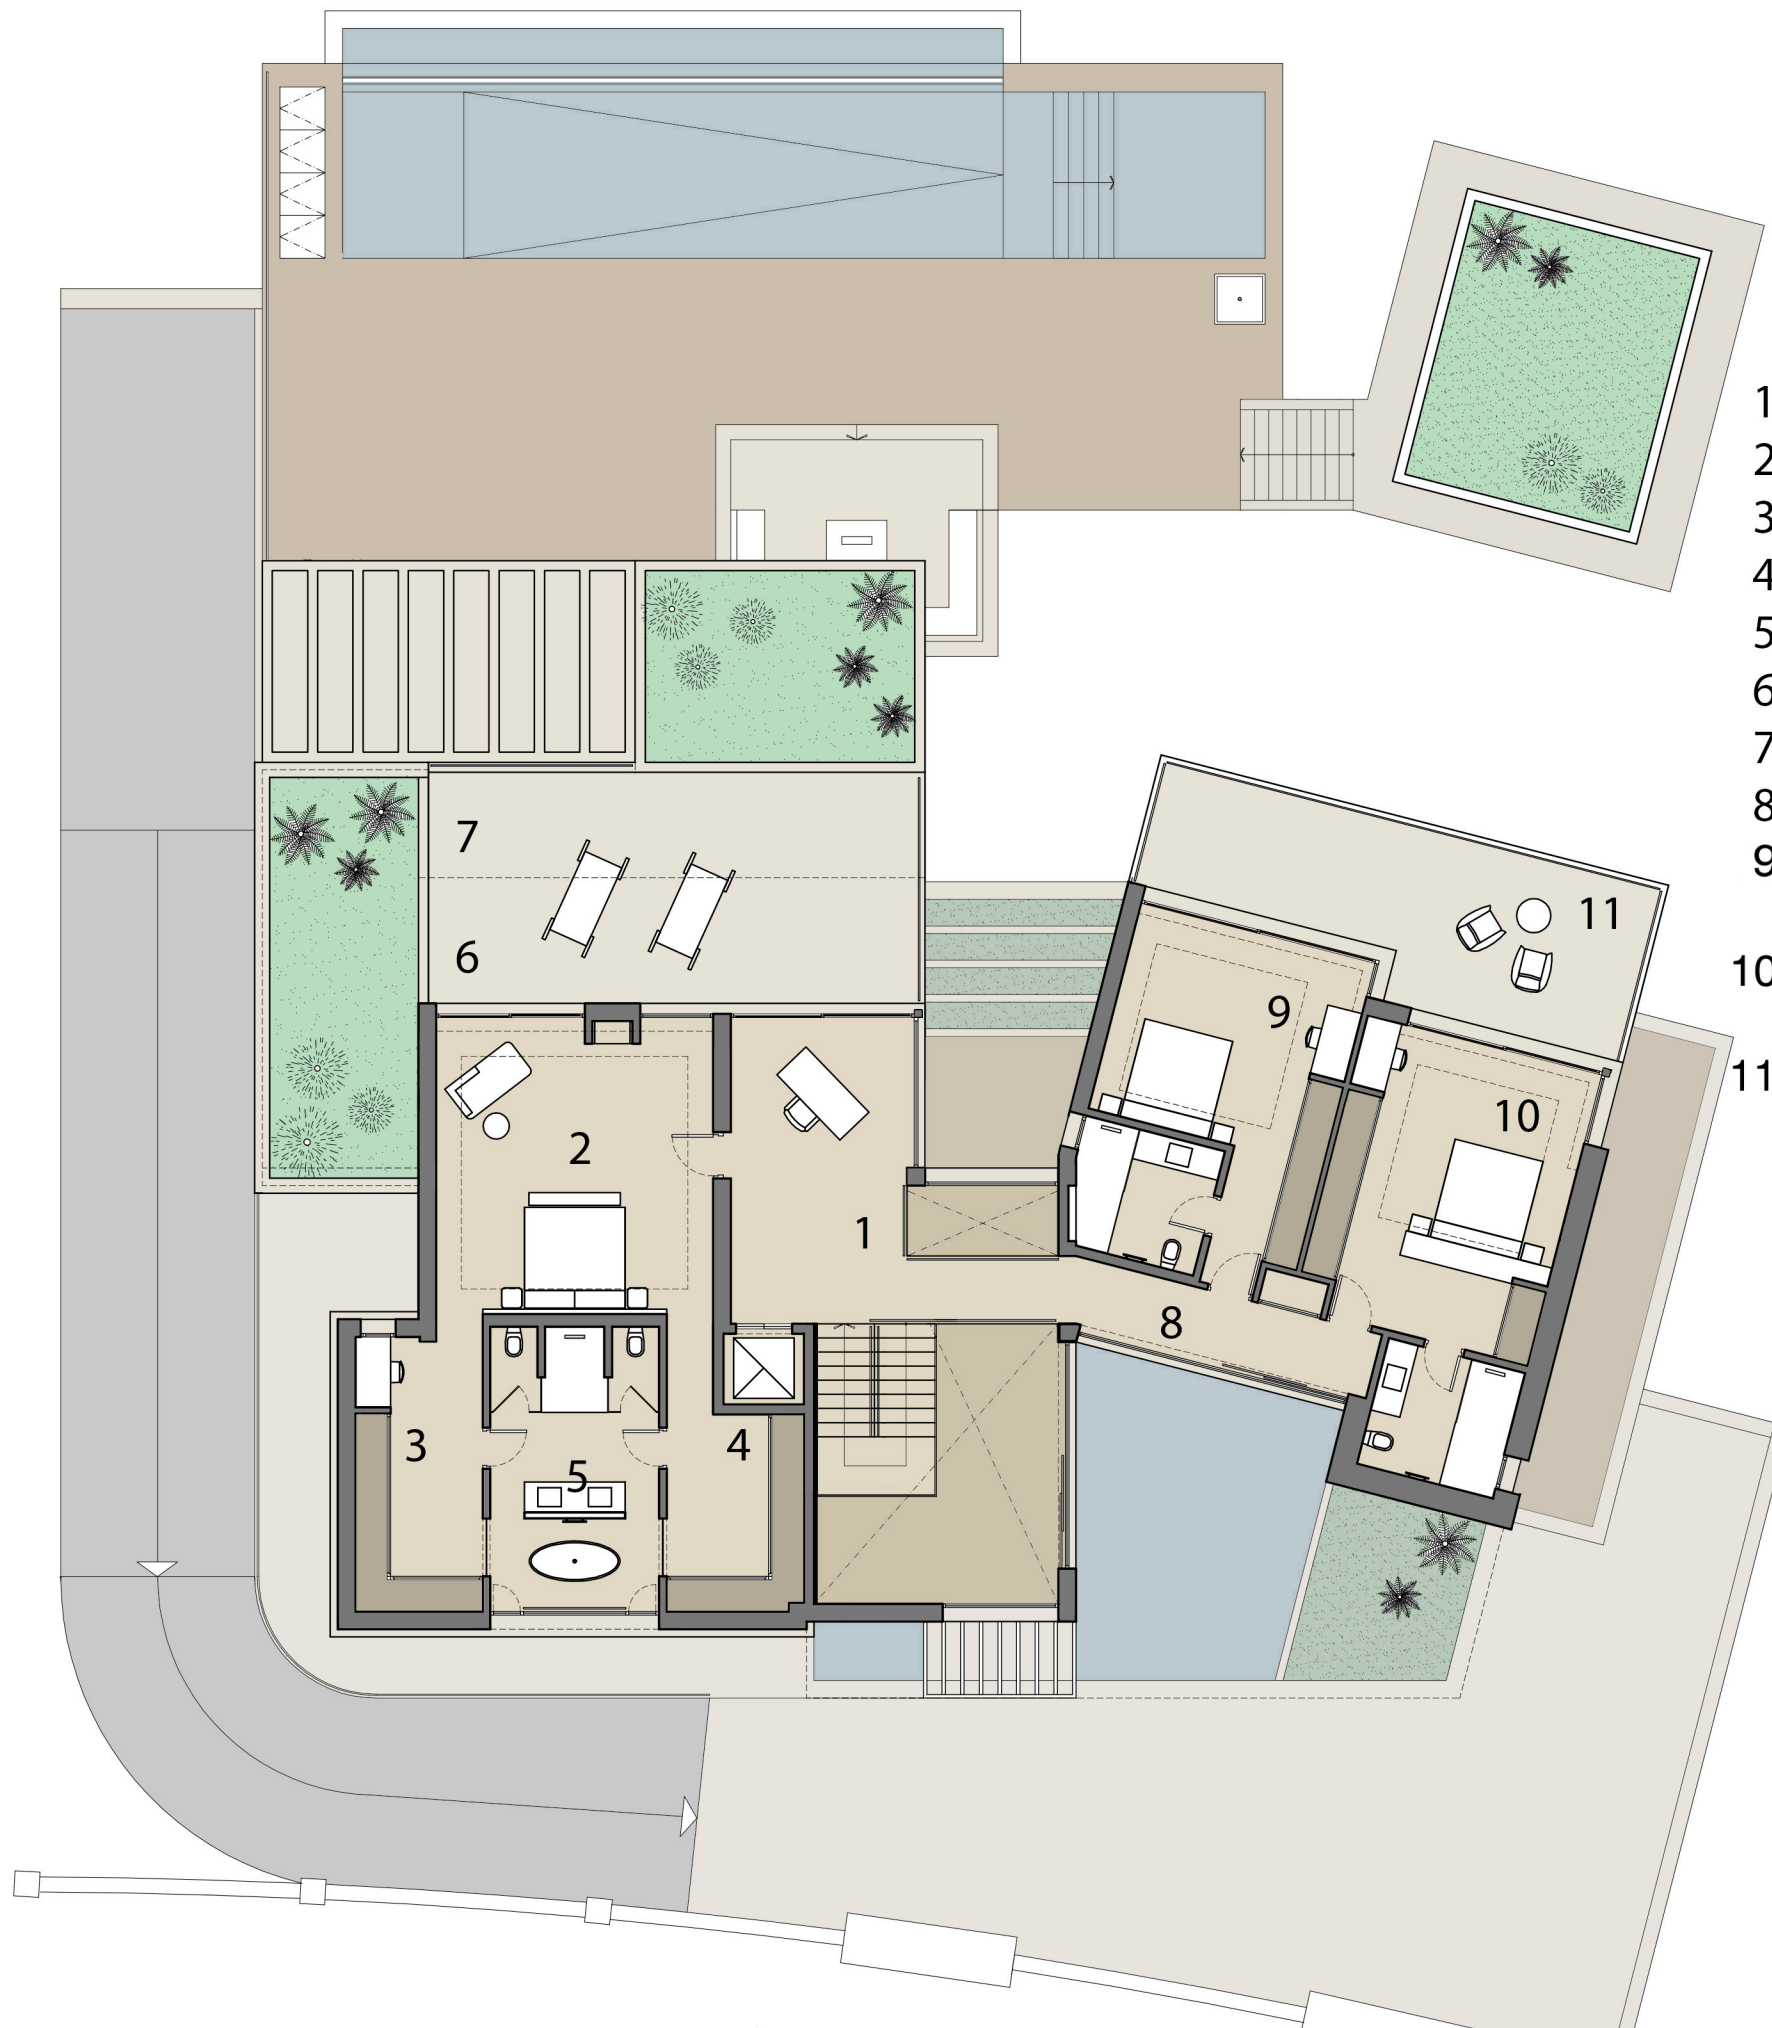

1. Recibidor 25 m²
2. Master Suite 32 m²
3. Vestidor 14 m²
4. Vestidor 13 m²
5. Baño Principal 19 m²
6. Porche 25 m²
7. Terraza 23 m²
8. Paso 9 m²
9. Dormitorio 25 m²
Baño 7 m²
10. Dormitorio 26 m²
Baño 7 m²
11. Terraza Cubierta 32 m²

PLANTA ALTA
SUP.CONSTRUIDA: 231.10 m²
SUP.PORCHES: 57.20 m²