



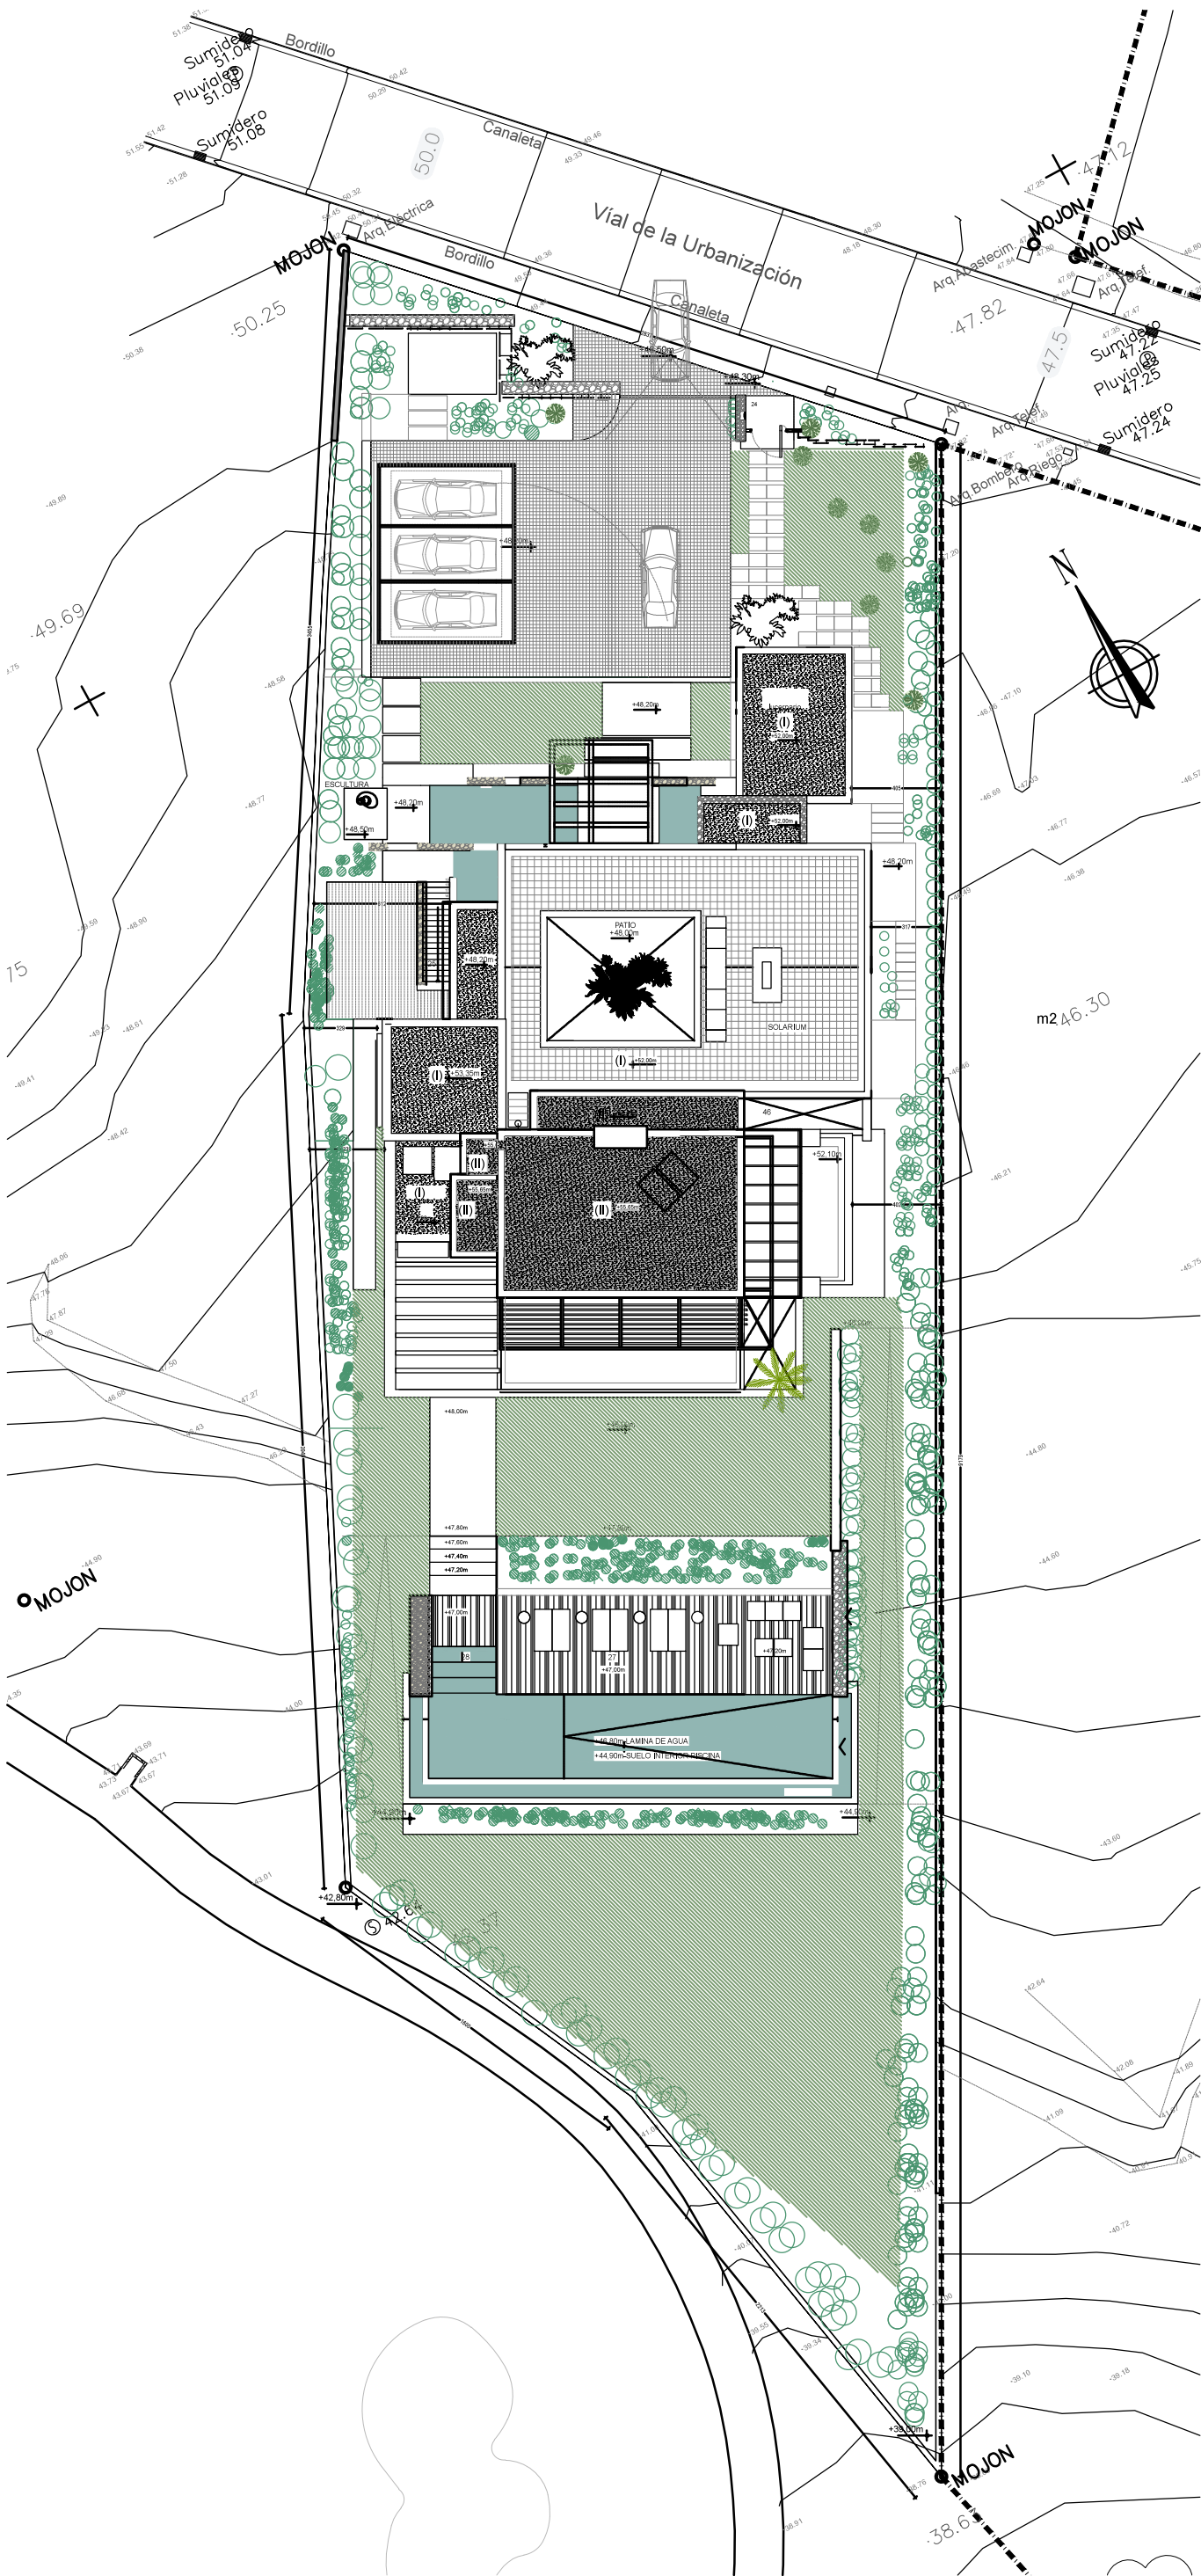

parcela_2.260,24 m2	proyecto
uso	residencial
tipologia	unifamiliar aislada
ordenanza	R
altura máx	6,95m
nº plantas	PB+1
ocupación	21,75% _ 491,72m2
edificabilidad	21,9% _ 495,10m2
separación a linderos	3,00m

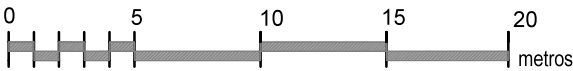

ID plano

fecha 14.01.2017 escala 1.300
EMPLAZAMIENTO

001