


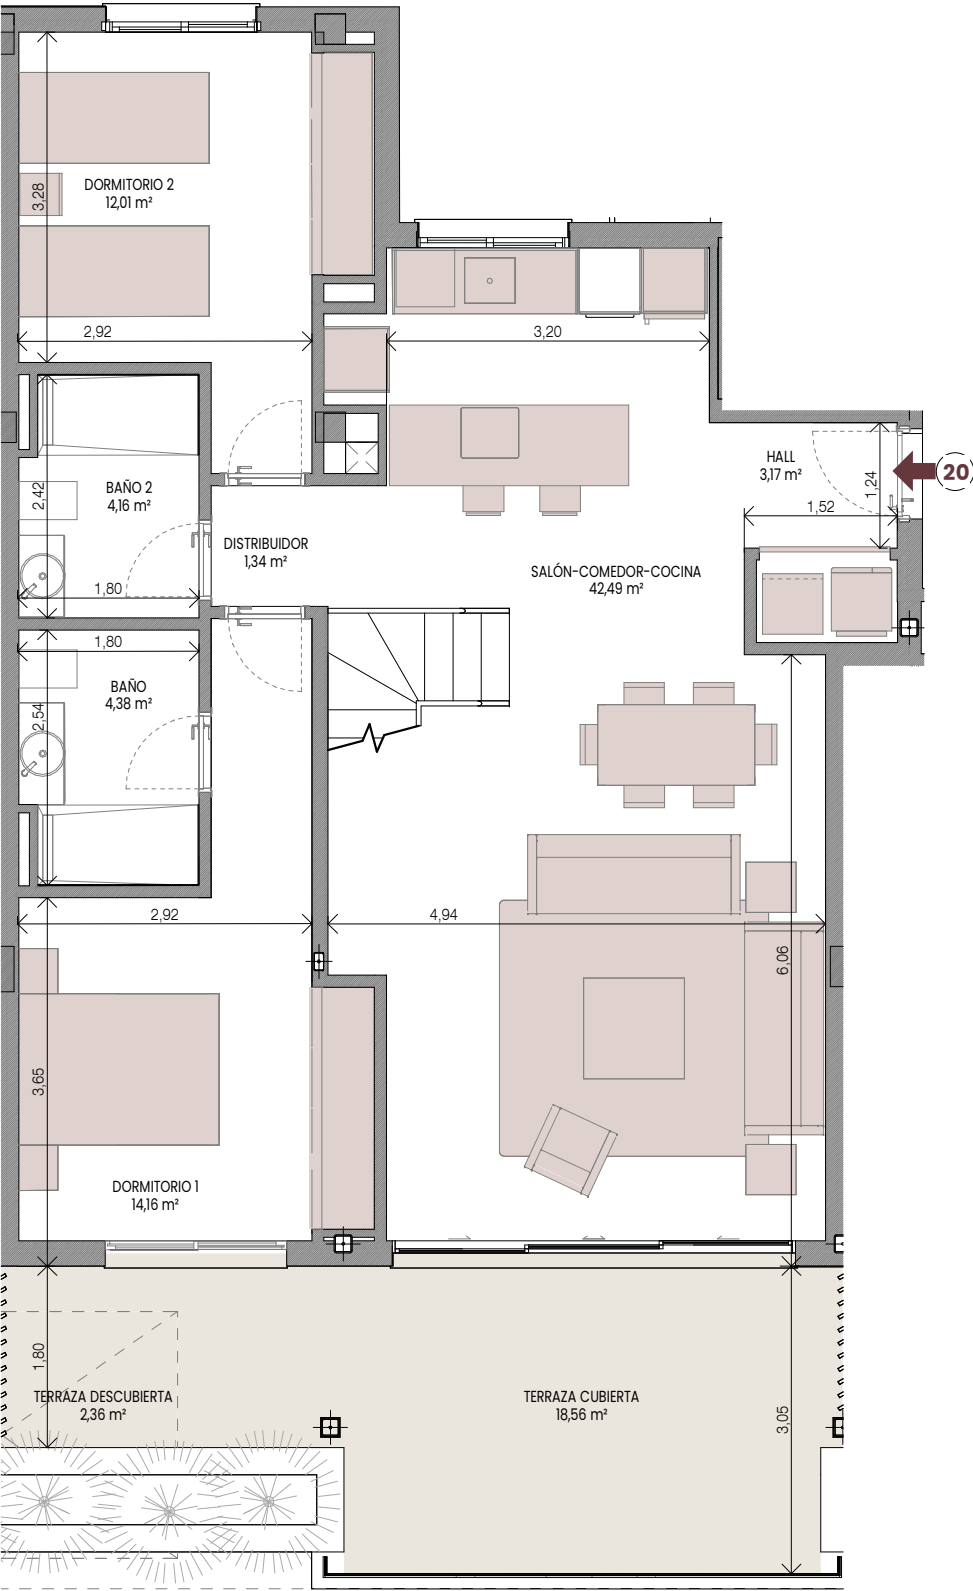

TARAY

RESIDENCES

URB. EL TARAJE 3 [2] - 29688 ESTEPONA (MÁLAGA)


VIVIENDA 20 -EDIF 2/ESC B/P2/A

SUPERFICIES	
SUPERFICIE ÚTIL VIVIENDA	105,91 m ²
SUPERFICIE ÚTIL TERRAZA	103,17 m ²
SUPERFICIE ÚTIL JARDÍN	0,00 m ²

SUPERFICIE CONSTRUIDA VIVIENDA	125,16 m ²
SUPERFICIE CONSTRUIDA VIVIENDA pp.ZZCC	155,72 m ²

SEGÚN DECRETO JUNTA ANDALUCIA	
SUPERFICIE ÚTIL VIVIENDA	116,50 m ²
SUPERFICIE CONSTRUIDA VIVIENDA	166,31 m ²



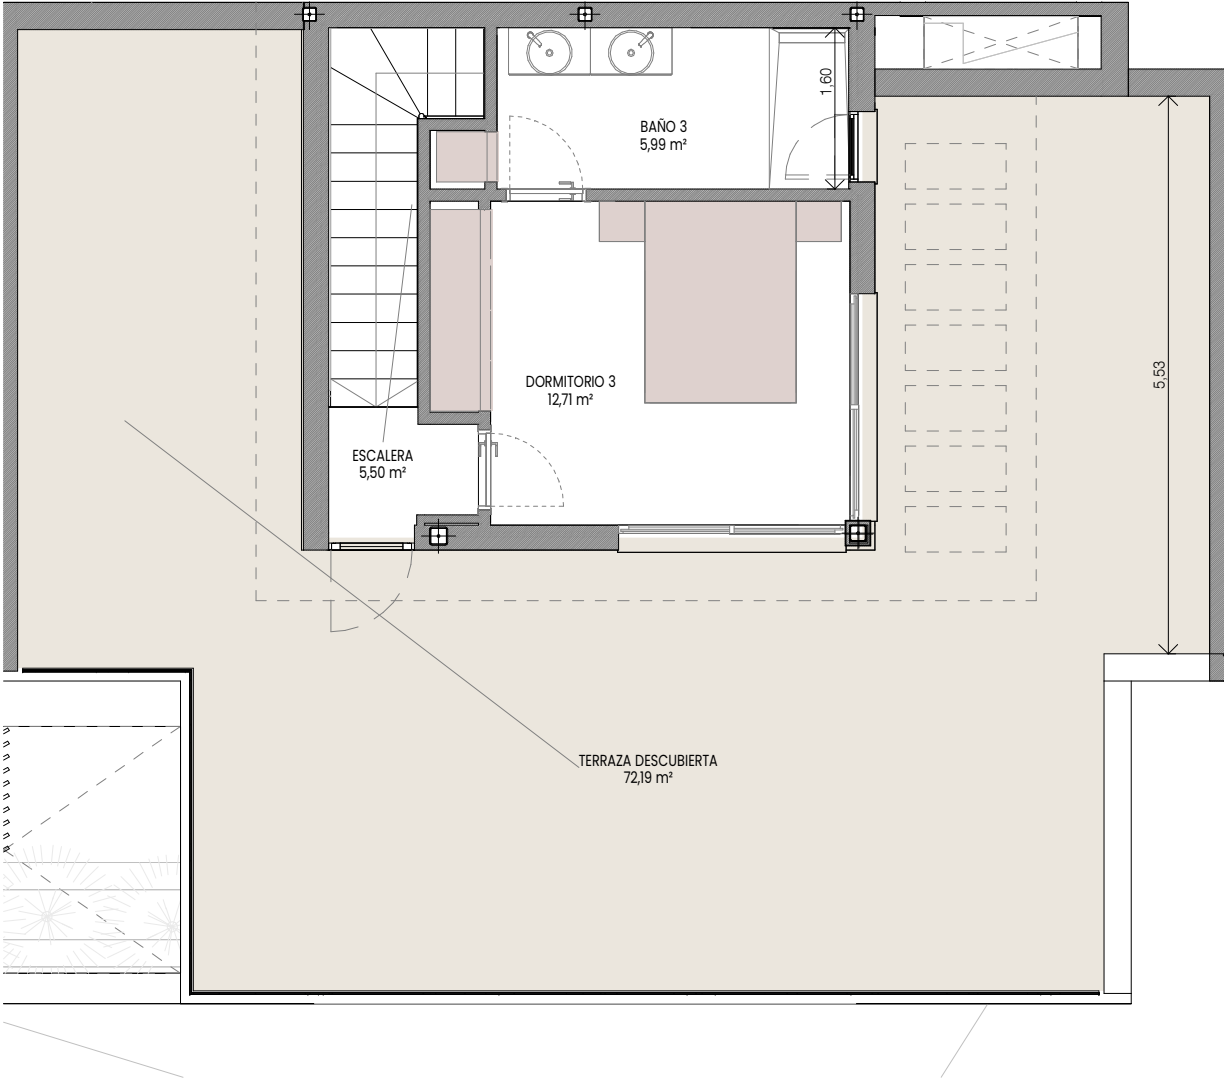

TARAY

RESIDENCES

URB. EL TARAJE 3 [2] - 29688 ESTEPONA (MÁLAGA)

VIVIENDA 20 -EDIF 2/ESC B/P2/A

SUPERFICIES	
SUPERFICIE ÚTIL VIVIENDA	105,91 m²
SUPERFICIE ÚTIL TERRAZA	103,17 m²
SUPERFICIE ÚTIL JARDÍN	0,00 m²

SUPERFICIE CONSTRUIDA VIVIENDA	125,16 m²
SUPERFICIE CONSTRUIDA VIVIENDA pp.ZZCC	155,72 m²

SEGÚN DECRETO JUNTA ANDALUCIA	
SUPERFICIE ÚTIL VIVIENDA	116,50 m²
SUPERFICIE CONSTRUIDA VIVIENDA	166,31 m²

