


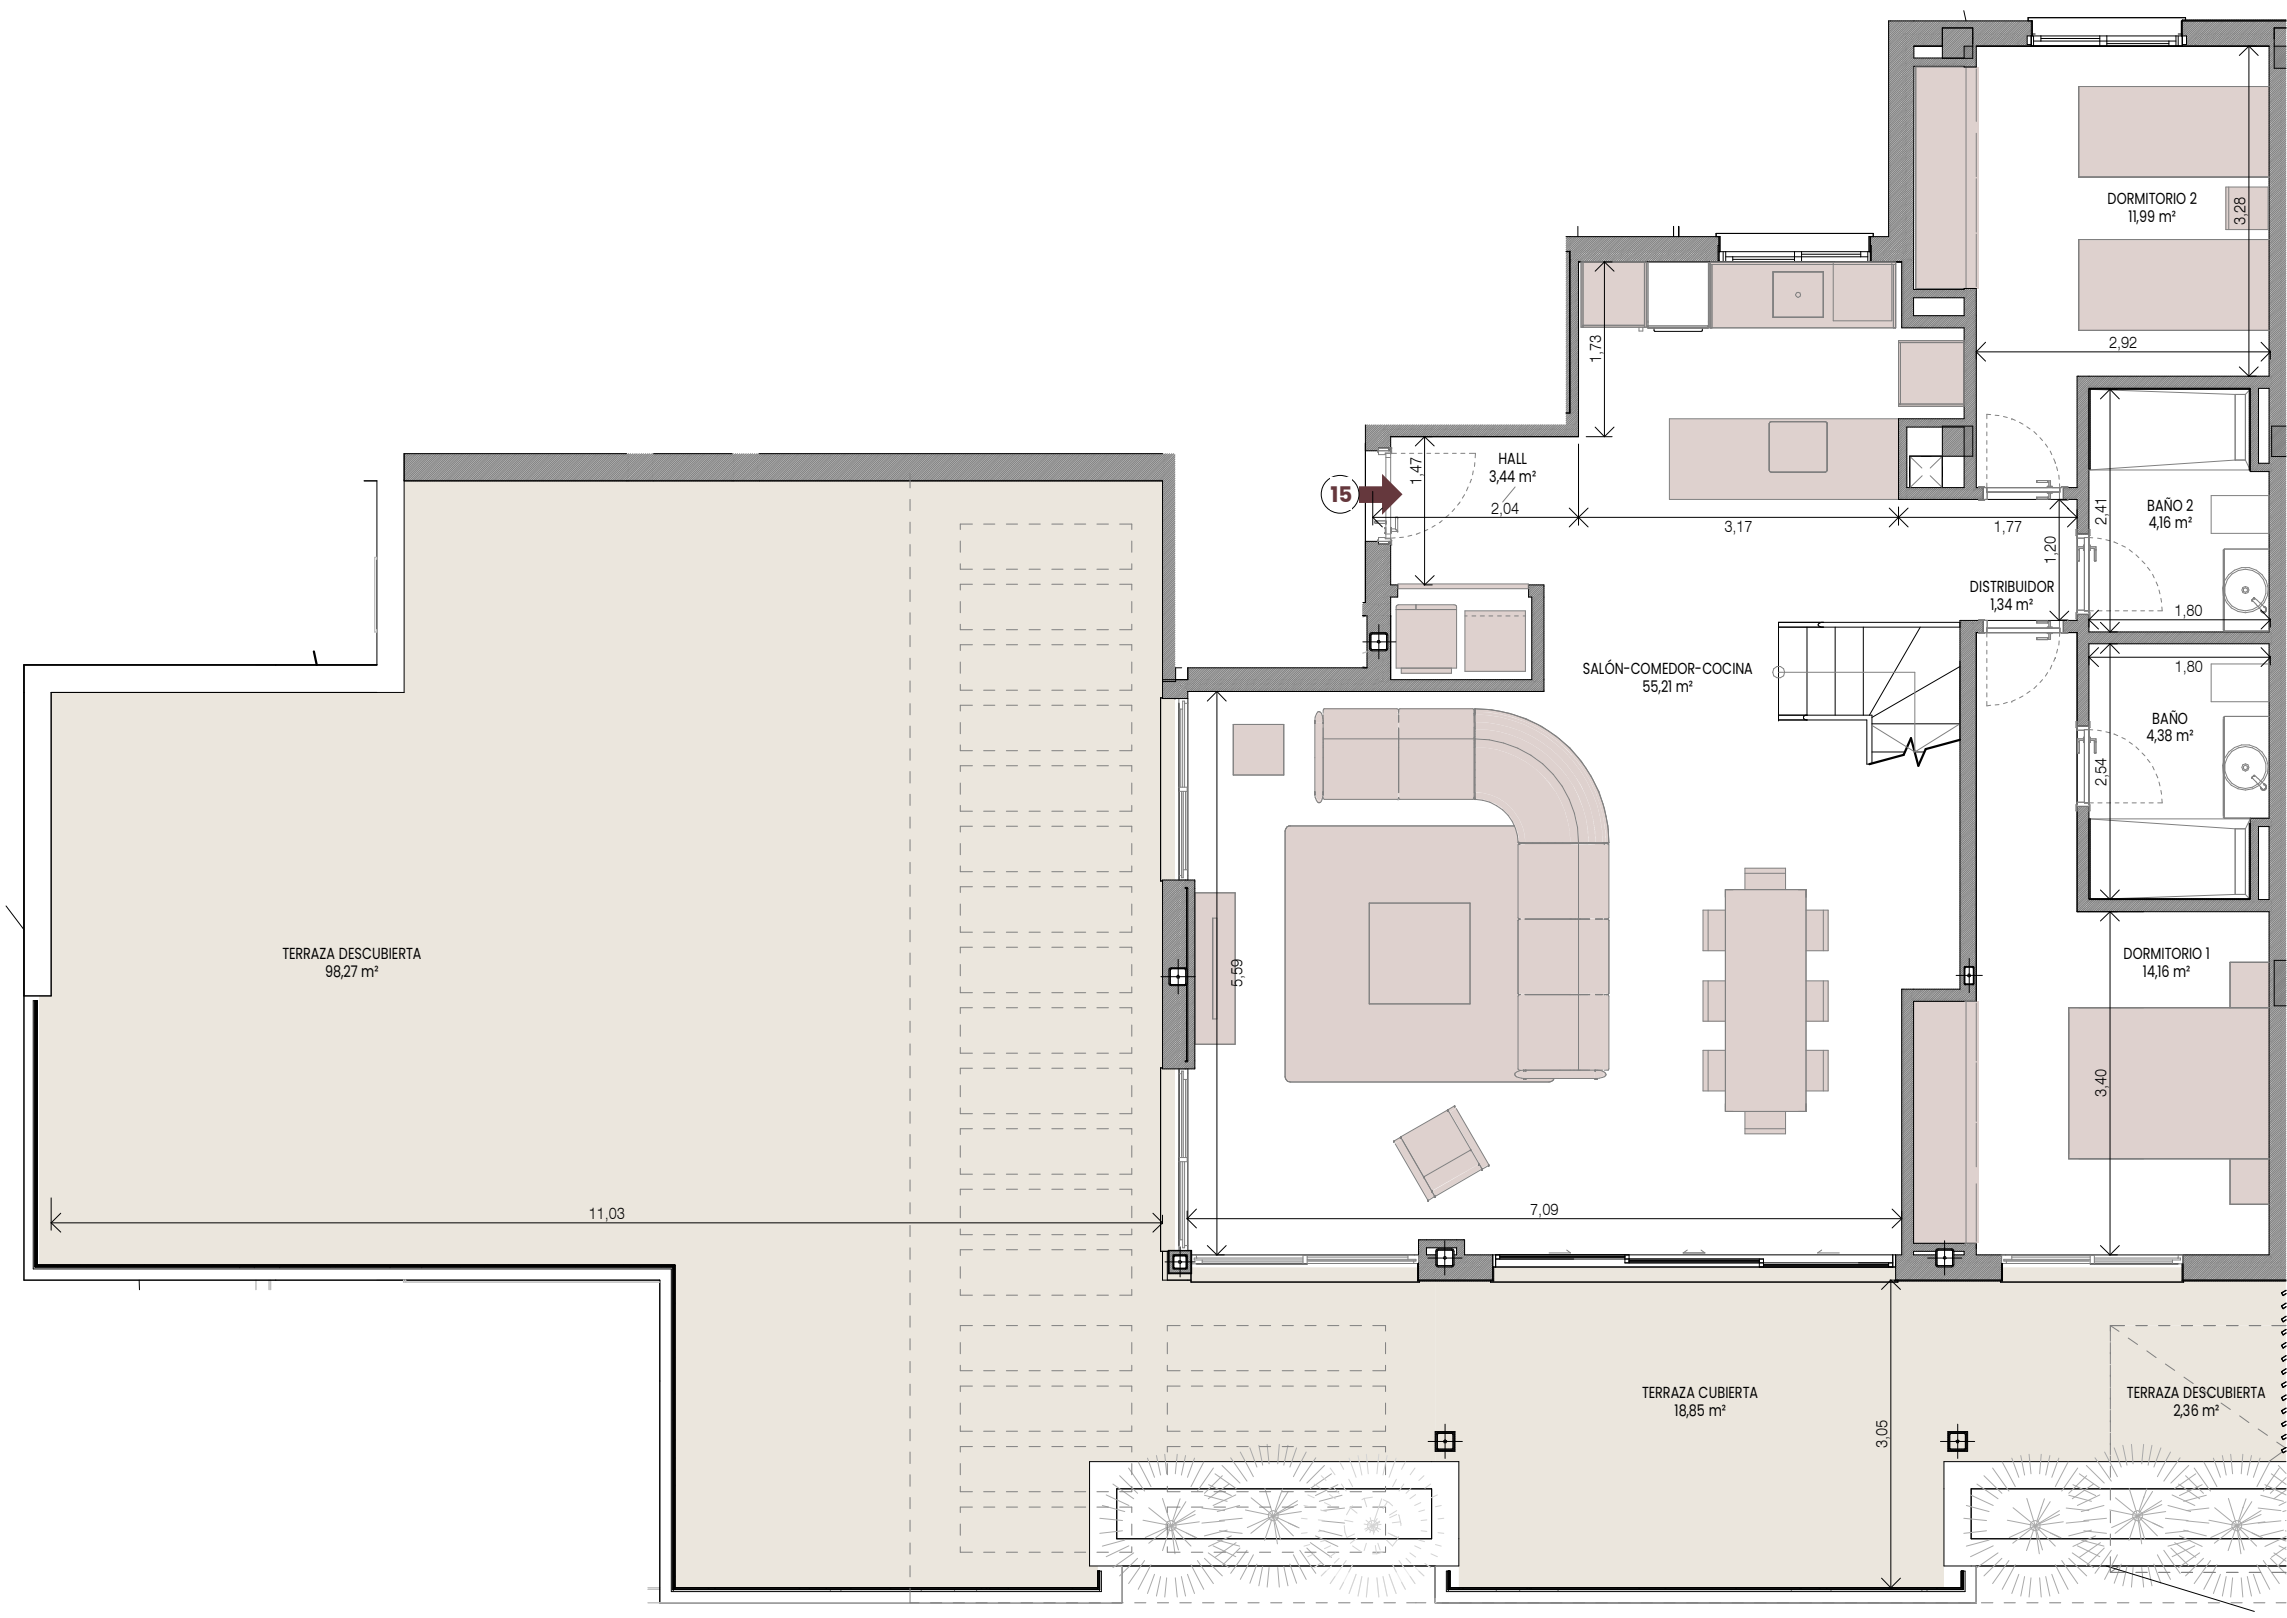

TARAY

RESIDENCES

URB. EL TARAJE 3 [2] - 29688 ESTEPONA (MÁLAGA)


VIVIENDA 15 -EDIF 2/ESC A/P2/A

SUPERFICIES	
SUPERFICIE ÚTIL VIVIENDA	118,78 m²
SUPERFICIE ÚTIL TERRAZA	197,16 m²
SUPERFICIE ÚTIL JARDÍN	0,00 m²

SUPERFICIE CONSTRUIDA VIVIENDA	141,93 m²
SUPERFICIE CONSTRUIDA VIVIENDA pp.ZZCC	176,58 m²

SEGÚN DECRETO JUNTA ANDALUCIA	
SUPERFICIE ÚTIL VIVIENDA	130,66 m²
SUPERFICIE CONSTRUIDA VIVIENDA	188,46 m²



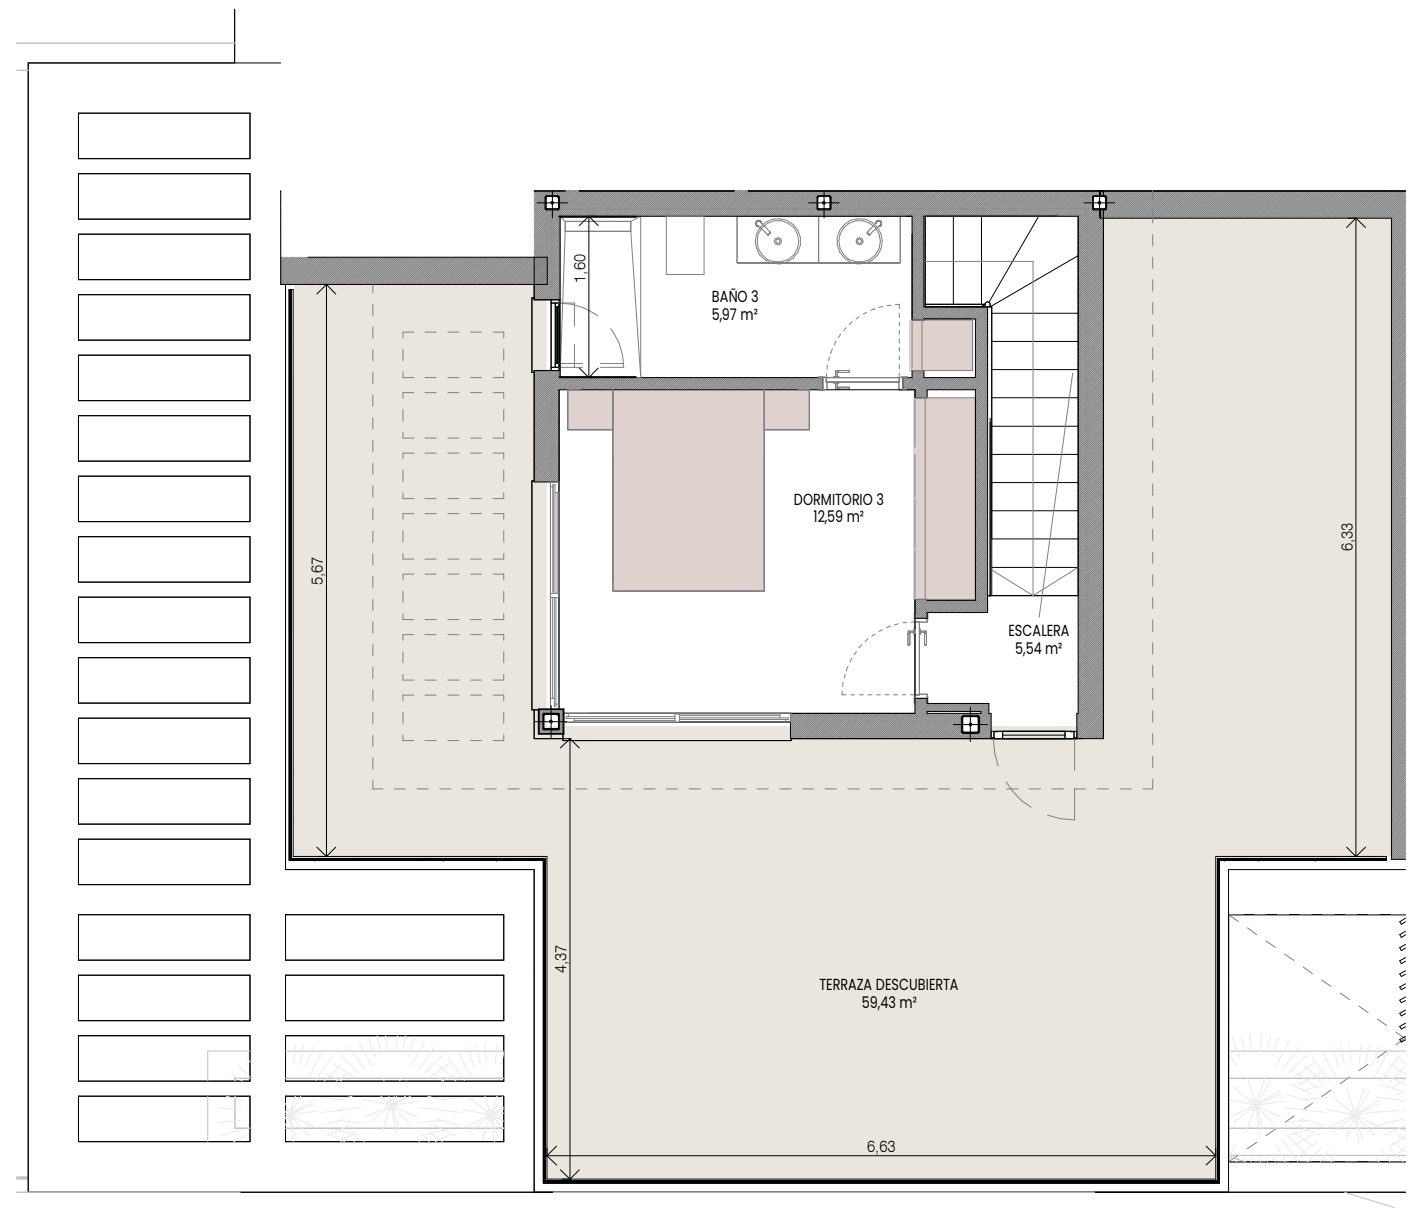

TARAY

RESIDENCES

URB. EL TARAJE 3 [2] - 29688 ESTEPONA (MÁLAGA)

VIVIENDA 15 -EDIF 2/ESC A/P2/A

SUPERFICIES	
SUPERFICIE ÚTIL VIVIENDA	118,78 m²
SUPERFICIE ÚTIL TERRAZA	197,16 m²
SUPERFICIE ÚTIL JARDÍN	0,00 m²

SUPERFICIE CONSTRUIDA VIVIENDA	141,93 m²
SUPERFICIE CONSTRUIDA VIVIENDA pp.ZZCC	176,58 m²

SEGÚN DECRETO JUNTA ANDALUCIA	
SUPERFICIE ÚTIL VIVIENDA	130,66 m²
SUPERFICIE CONSTRUIDA VIVIENDA	188,46 m²

