


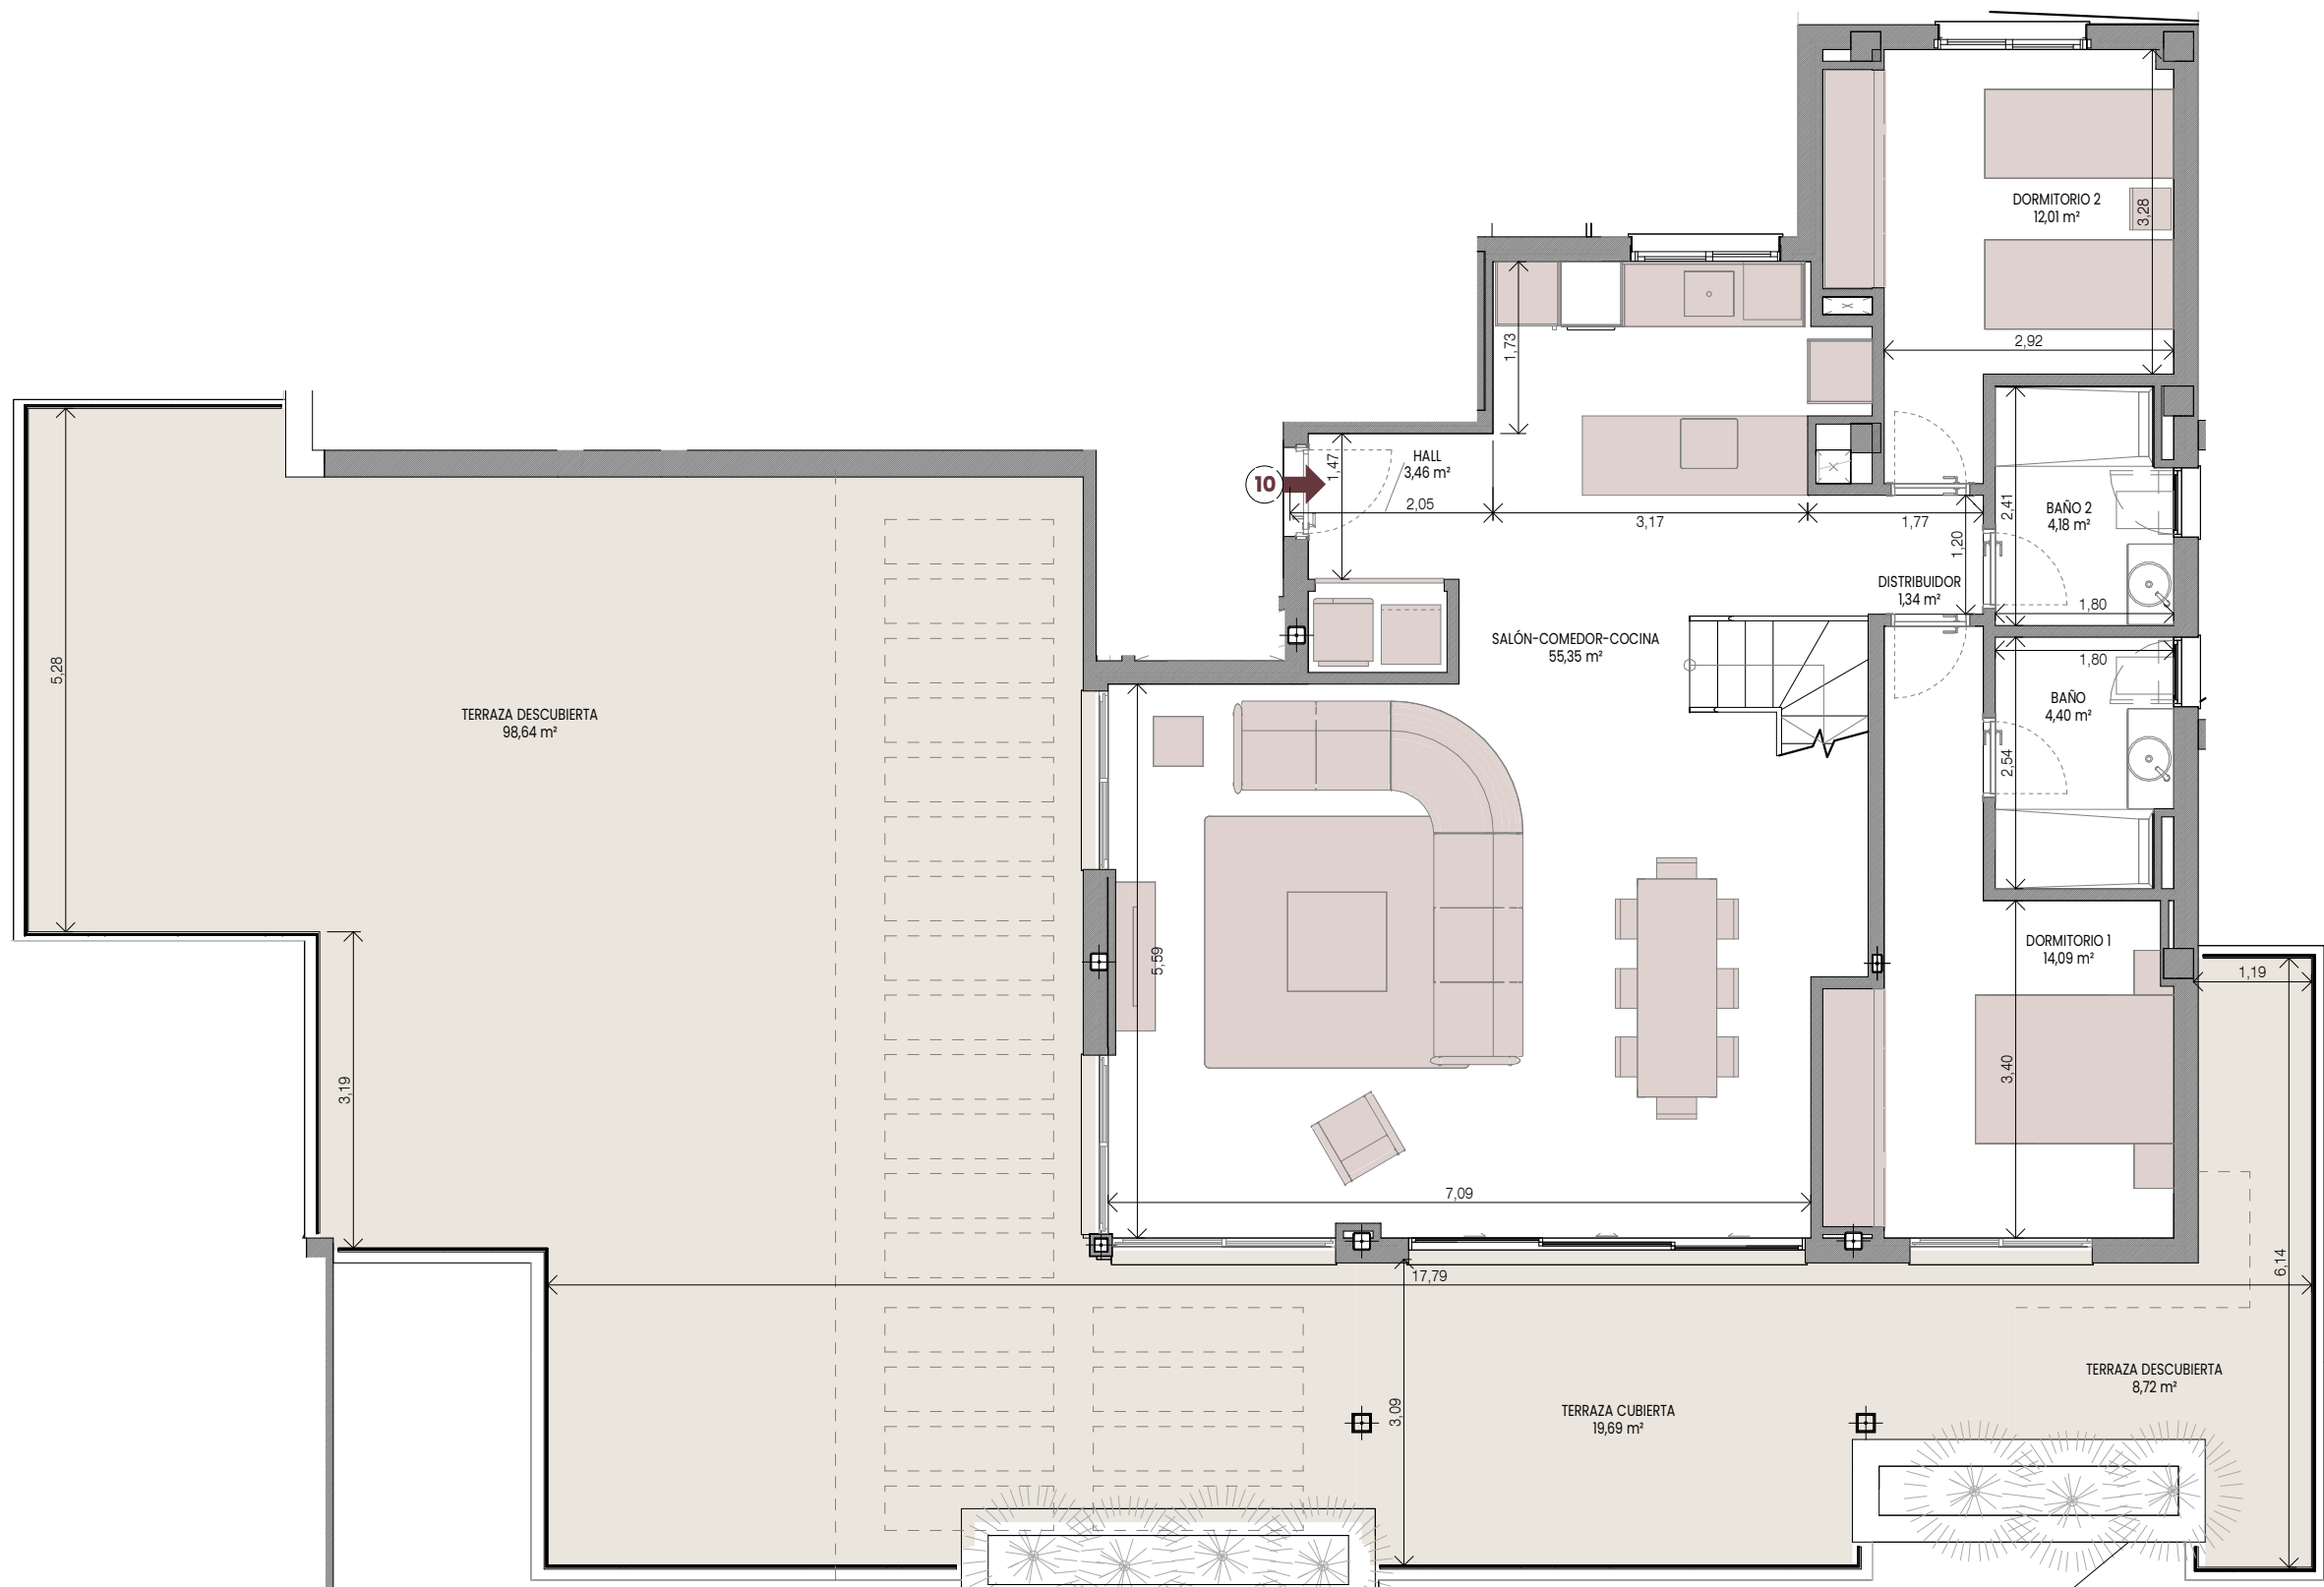

TARAY

RESIDENCES

URB. EL TARAJE 3 [2] - 29688 ESTEPONA (MÁLAGA)


VIVIENDA 10 -EDIF 1/ESC B/P2/A

SUPERFICIES	
SUPERFICIE ÚTIL VIVIENDA	118,93 m²
SUPERFICIE ÚTIL TERRAZA	205,98 m²
SUPERFICIE ÚTIL JARDÍN	0,00 m²

SUPERFICIE CONSTRUIDA VIVIENDA	143,05 m²
SUPERFICIE CONSTRUIDA VIVIENDA pp.ZZCC	177,97 m²

SEGÚN DECRETO JUNTA ANDALUCIA	
SUPERFICIE ÚTIL VIVIENDA	130,82 m²
SUPERFICIE CONSTRUIDA VIVIENDA	189,87 m²



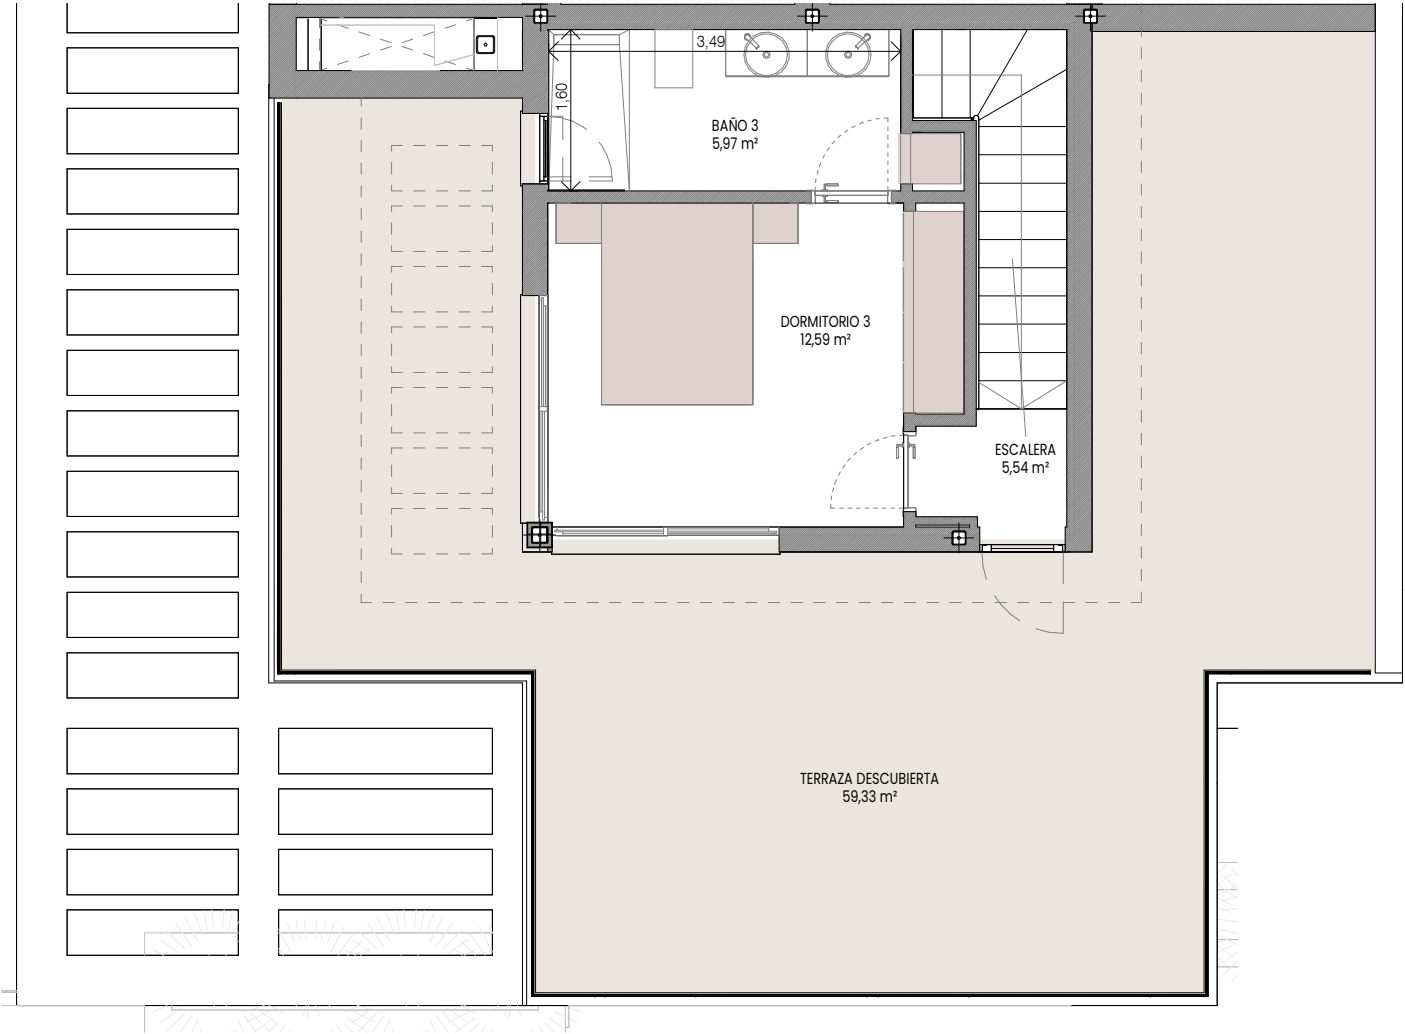

TARAY

RESIDENCES

URB. EL TARAJE 3 [2] - 29688 ESTEPONA (MÁLAGA)

VIVIENDA 10 -EDIF 1/ESC B/P2/A

SUPERFICIES	
SUPERFICIE ÚTIL VIVIENDA	118,93 m²
SUPERFICIE ÚTIL TERRAZA	205,98 m²
SUPERFICIE ÚTIL JARDÍN	0,00 m²

SUPERFICIE CONSTRUIDA VIVIENDA	143,05 m²
SUPERFICIE CONSTRUIDA VIVIENDA pp.ZZCC	177,97 m²

SEGÚN DECRETO JUNTA ANDALUCIA	
SUPERFICIE ÚTIL VIVIENDA	130,82 m²
SUPERFICIE CONSTRUIDA VIVIENDA	189,87 m²

