

TARAY

RESIDENCES

URB. EL TARAJE 3 [2] - 29688 ESTEPONA (MÁLAGA)

VIVIENDA 21 -EDIF 2/ESC B/P2/B


SUPERFICIES


SUPERFICIE ÚTIL VIVIENDA	103,74 m ²
SUPERFICIE ÚTIL TERRAZA	78,01 m ²
SUPERFICIE ÚTIL JARDÍN	0,00 m ²

SUPERFICIE CONSTRUIDA VIVIENDA	119,74 m ²
SUPERFICIE CONSTRUIDA VIVIENDA pp.ZZCC	148,97 m ²

SEGÚN DECRETO JUNTA ANDALUCÍA

SUPERFICIE ÚTIL VIVIENDA	114,11 m ²
SUPERFICIE CONSTRUIDA VIVIENDA	159,35 m ²

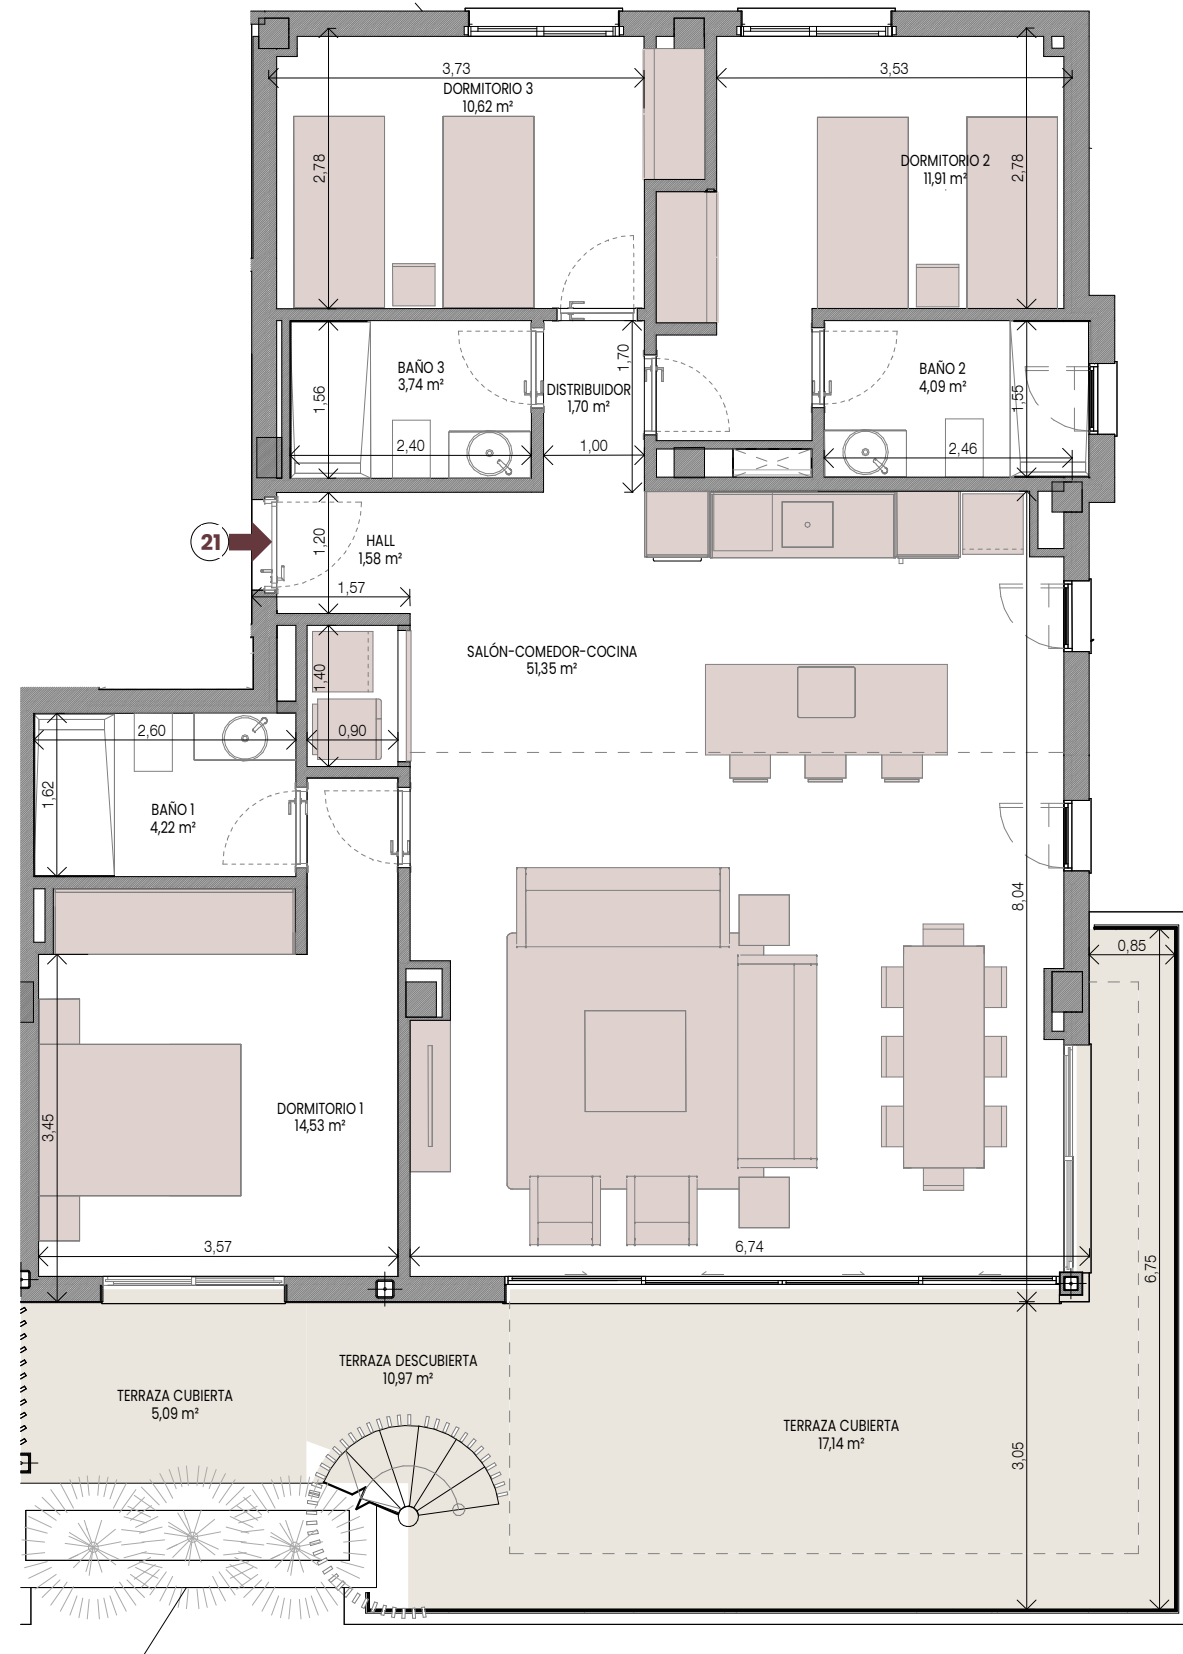

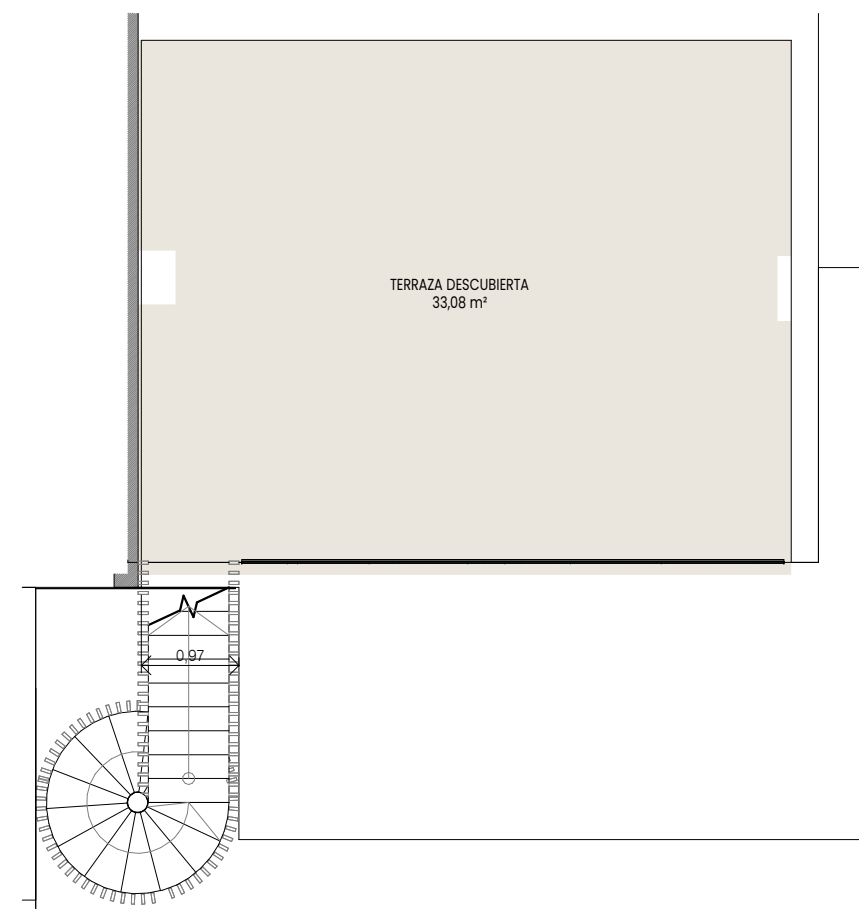

TARAY

RESIDENCES

URB. EL TARAJE 3 [2] - 29688 ESTEPONA (MÁLAGA)

VIVIENDA 21 -EDIF 2/ESC B/P2/B

SUPERFICIES

SUPERFICIE ÚTIL VIVIENDA	103,74 m²
SUPERFICIE ÚTIL TERRAZA	78,01 m²
SUPERFICIE ÚTIL JARDÍN	0,00 m²

SUPERFICIE CONSTRUIDA VIVIENDA	119,74 m²
SUPERFICIE CONSTRUIDA VIVIENDA pp.ZZCC	148,97 m²

SEGÚN DECRETO JUNTA ANDALUCIA

SUPERFICIE ÚTIL VIVIENDA	114,11 m²
SUPERFICIE CONSTRUIDA VIVIENDA	159,35 m²

