


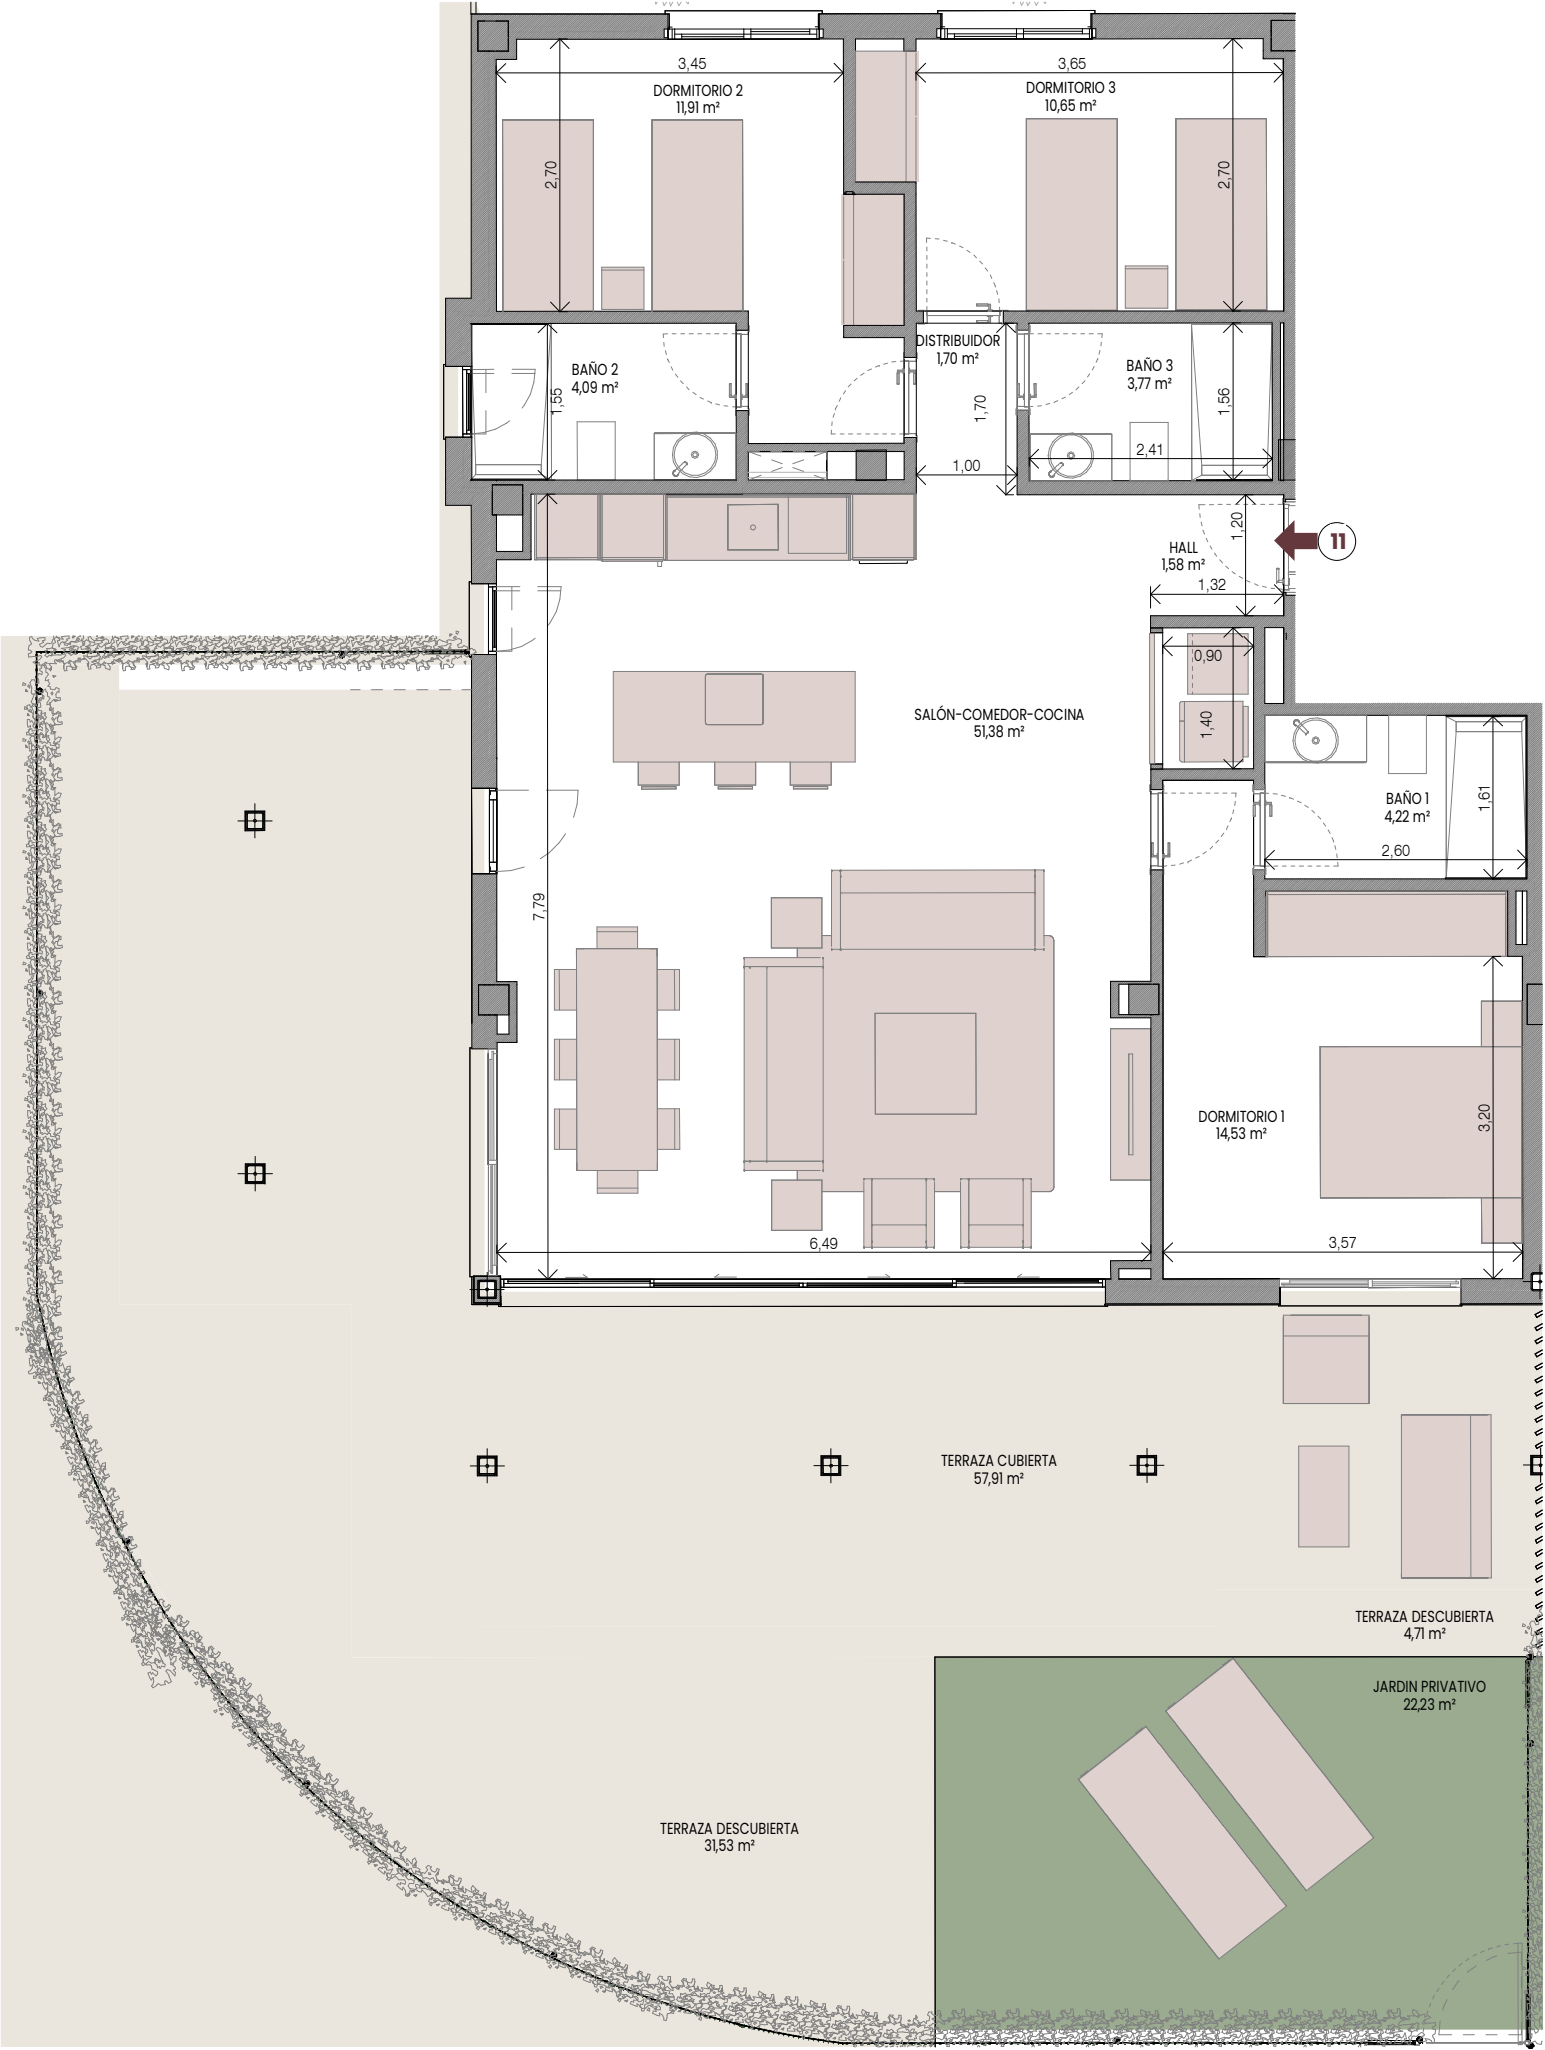

TARAY

RESIDENCES

URB. EL TARAJE 3 [2] - 29688 ESTEPONA (MÁLAGA)

VIVIENDA 11 -EDIF 2/ESC A/P0/A

SUPERFICIES	
SUPERFICIE ÚTIL VIVIENDA	103,83 m²
SUPERFICIE ÚTIL TERRAZA	95,08 m²
SUPERFICIE ÚTIL JARDÍN	22,23 m²

SUPERFICIE CONSTRUIDA VIVIENDA	119,71 m²
SUPERFICIE CONSTRUIDA VIVIENDA pp.ZZCC	148,94 m²

SEGÚN DECRETO JUNTA ANDALUCIA	
SUPERFICIE ÚTIL VIVIENDA	114,21 m²
SUPERFICIE CONSTRUIDA VIVIENDA	159,32 m²

