


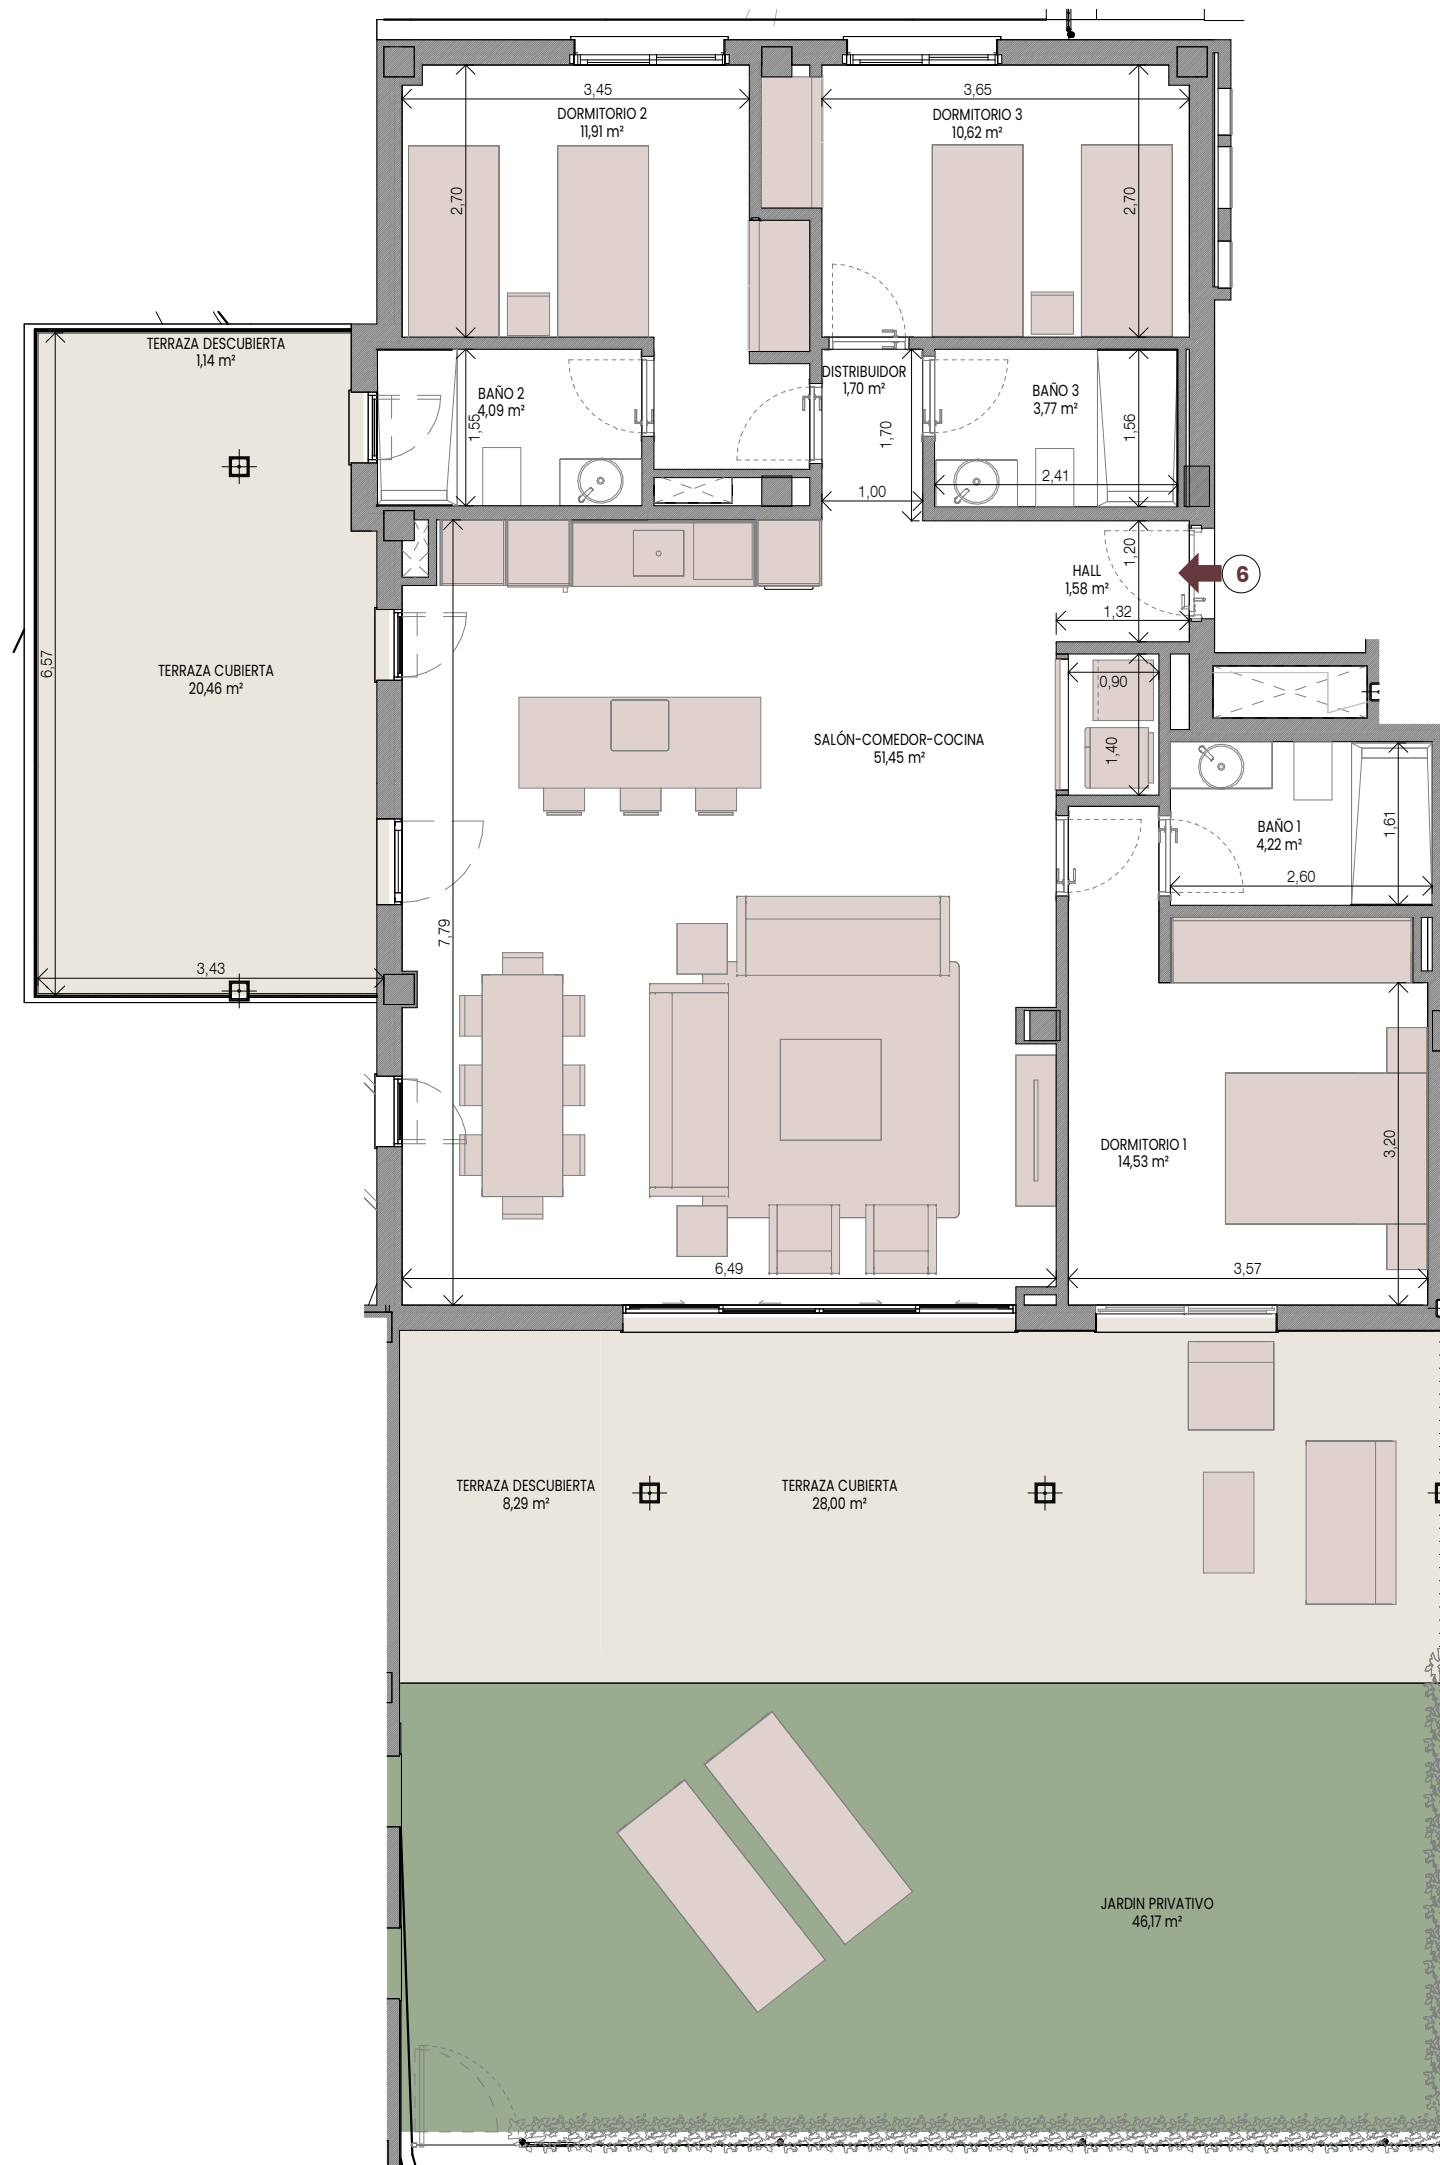

TARAY

RESIDENCES

URB. EL TARAJE 3 [2] - 29688 ESTEPONA (MÁLAGA)

VIVIENDA 6 -EDIF 1/ESC B/P0/A

SUPERFICIES	
SUPERFICIE ÚTIL VIVIENDA	103,87 m²
SUPERFICIE ÚTIL TERRAZA	59,49 m²
SUPERFICIE ÚTIL JARDÍN	46,17 m²

SUPERFICIE CONSTRUIDA VIVIENDA	119,72 m²
SUPERFICIE CONSTRUIDA VIVIENDA pp.ZZCC	148,95 m²

SEGÚN DECRETO JUNTA ANDALUCIA	
SUPERFICIE ÚTIL VIVIENDA	114,26 m²
SUPERFICIE CONSTRUIDA VIVIENDA	159,34 m²

