


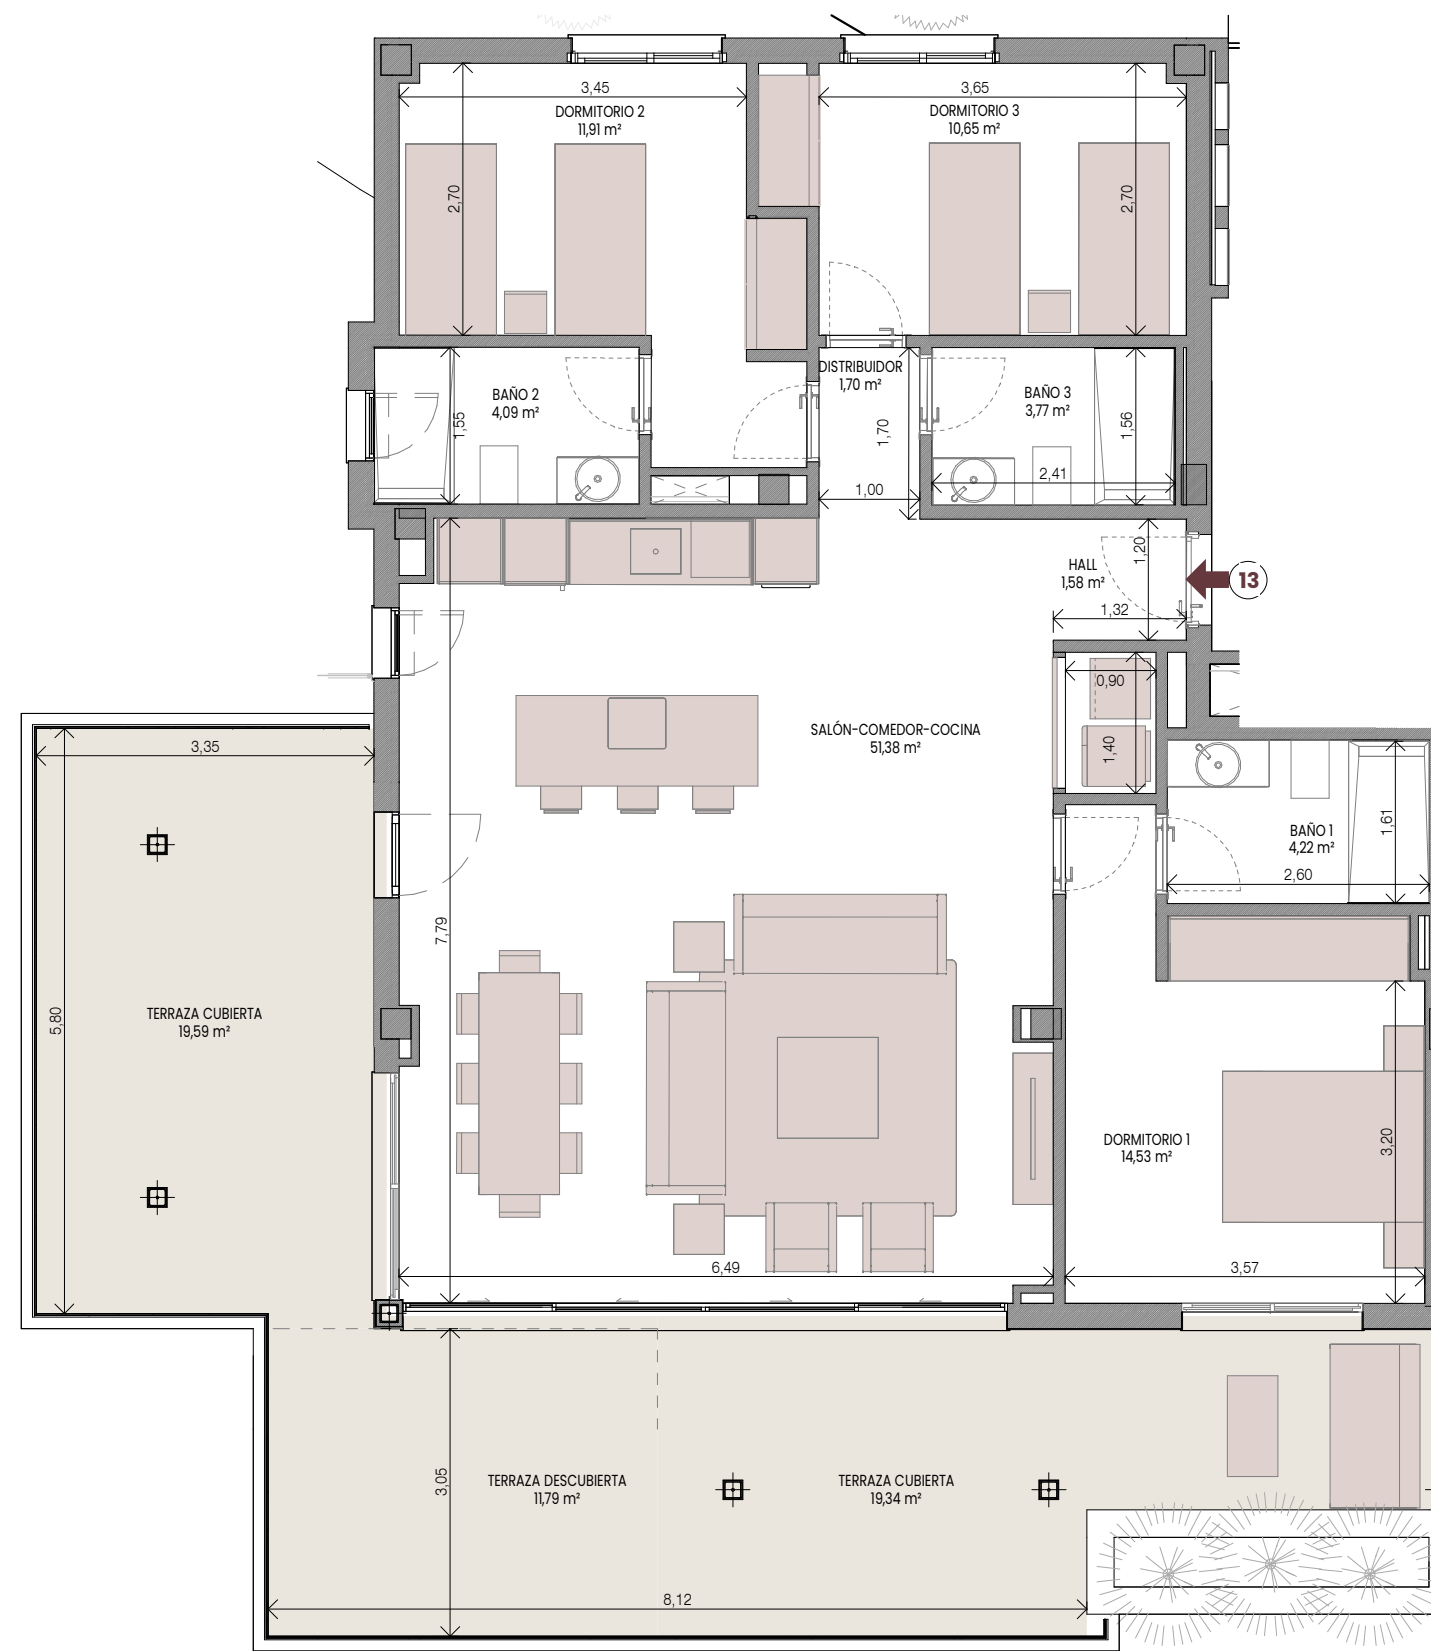

TARAY

RESIDENCES

URB. EL TARAJE 3 [2] - 29688 ESTEPONA (MÁLAGA)

VIVIENDA 13 -EDIF 2/ESC A/P1/A

SUPERFICIES

SUPERFICIE ÚTIL VIVIENDA	103,83 m ²
SUPERFICIE ÚTIL TERRAZA	57,97 m ²
SUPERFICIE ÚTIL JARDÍN	0,00 m ²

SUPERFICIE CONSTRUIDA VIVIENDA	119,74 m ²
SUPERFICIE CONSTRUIDA VIVIENDA pp.ZZCC	148,97 m ²

SEGÚN DECRETO JUNTA ANDALUCIA

SUPERFICIE ÚTIL VIVIENDA	114,21 m ²
SUPERFICIE CONSTRUIDA VIVIENDA	159,36 m ²

