


VISADO A LOS EFECTOS
REGLEMENTARIOS
0512069528_6
COLEGIO
OFICIAL Arquitectos de Cádiz

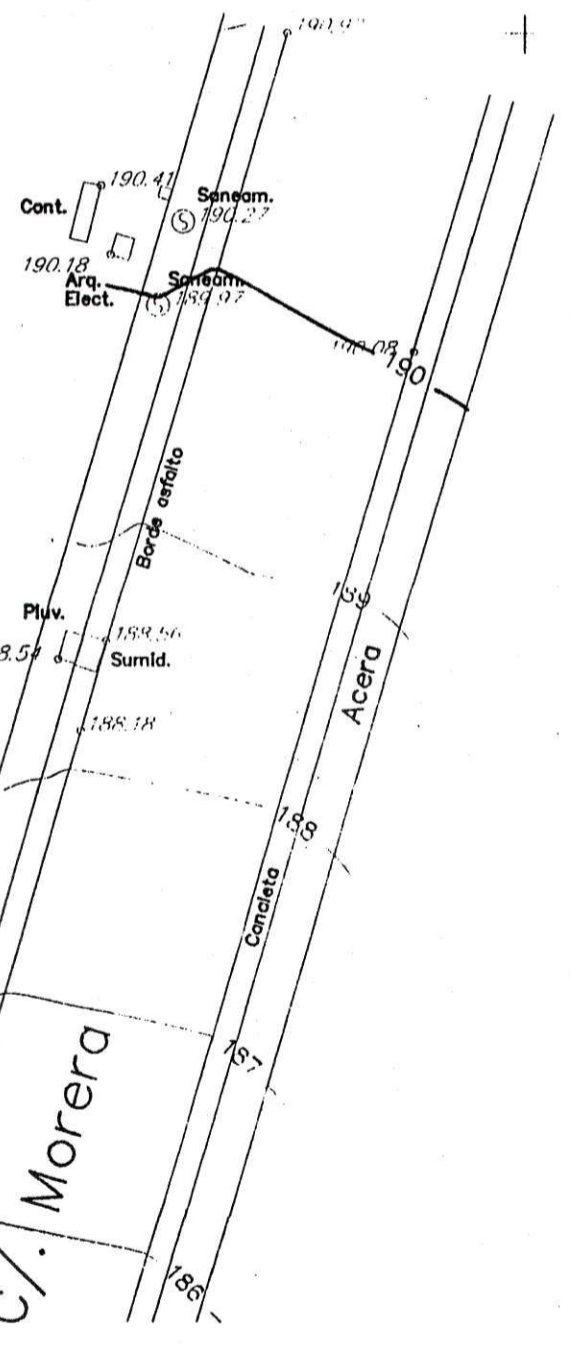

PLANO N°: 3	PROYECTO: PROYECTO BASICO VIVIENDA UNIFAMILIAR
PLANO: EMPLAZAMIENTO VIVIENDA. CUBIERTA	ESCALA: 1:250 FECHA: 25/10/06
PROPIEDAD: TERCIA AURA S.L. Fdo. D.Enrique Domínguez Fraile	PROYECTADO POR: D.RICARDO SILVA JORGE