

CPA -3.02  
±199.23  
ST 1: Sala técnica vivienda  
S.útil: 46,79m²

CPA -3.02  
±199.23  
Gimnasio  
S.útil: 46,79m²  
H.libre=2,60m

CPA -3.02  
±199.23  
ST 2 : Sala técnica piscina  
S.útil: 46,79m²  
H.libre=2,60m

S.útil: 32,83 m²

S.útil: 32,83 m²

FORJADO SANITARIO

NIVEL ±0,00 = CTN 202,25

PROYECTO BÁSICO DE VIVIENDA UNIFAMILIAR AISLADA Y PISCINA.

PROMOTOR:

NIF: -

SITUACION:

REF. CATASTRAL: -

ANTECEDENTE:

CONSTRUCTORA:

PLANO: PROYECTO PLANTA GOTIANO FASE 2

FECHA:  
AGOSTO 2024

ESCALA:  
A1: 1:50  
A3:


NUMERO  
00

NUM EXP:  
P 24.07

DELINEADO:  
D

ARQUITECTO:

ANTONIO MIGUEL DIAZ GONZALEZ  
ARQUITECTO COLEGIADO 951291 COAB  
antonio09@gmail.com  
6263141794

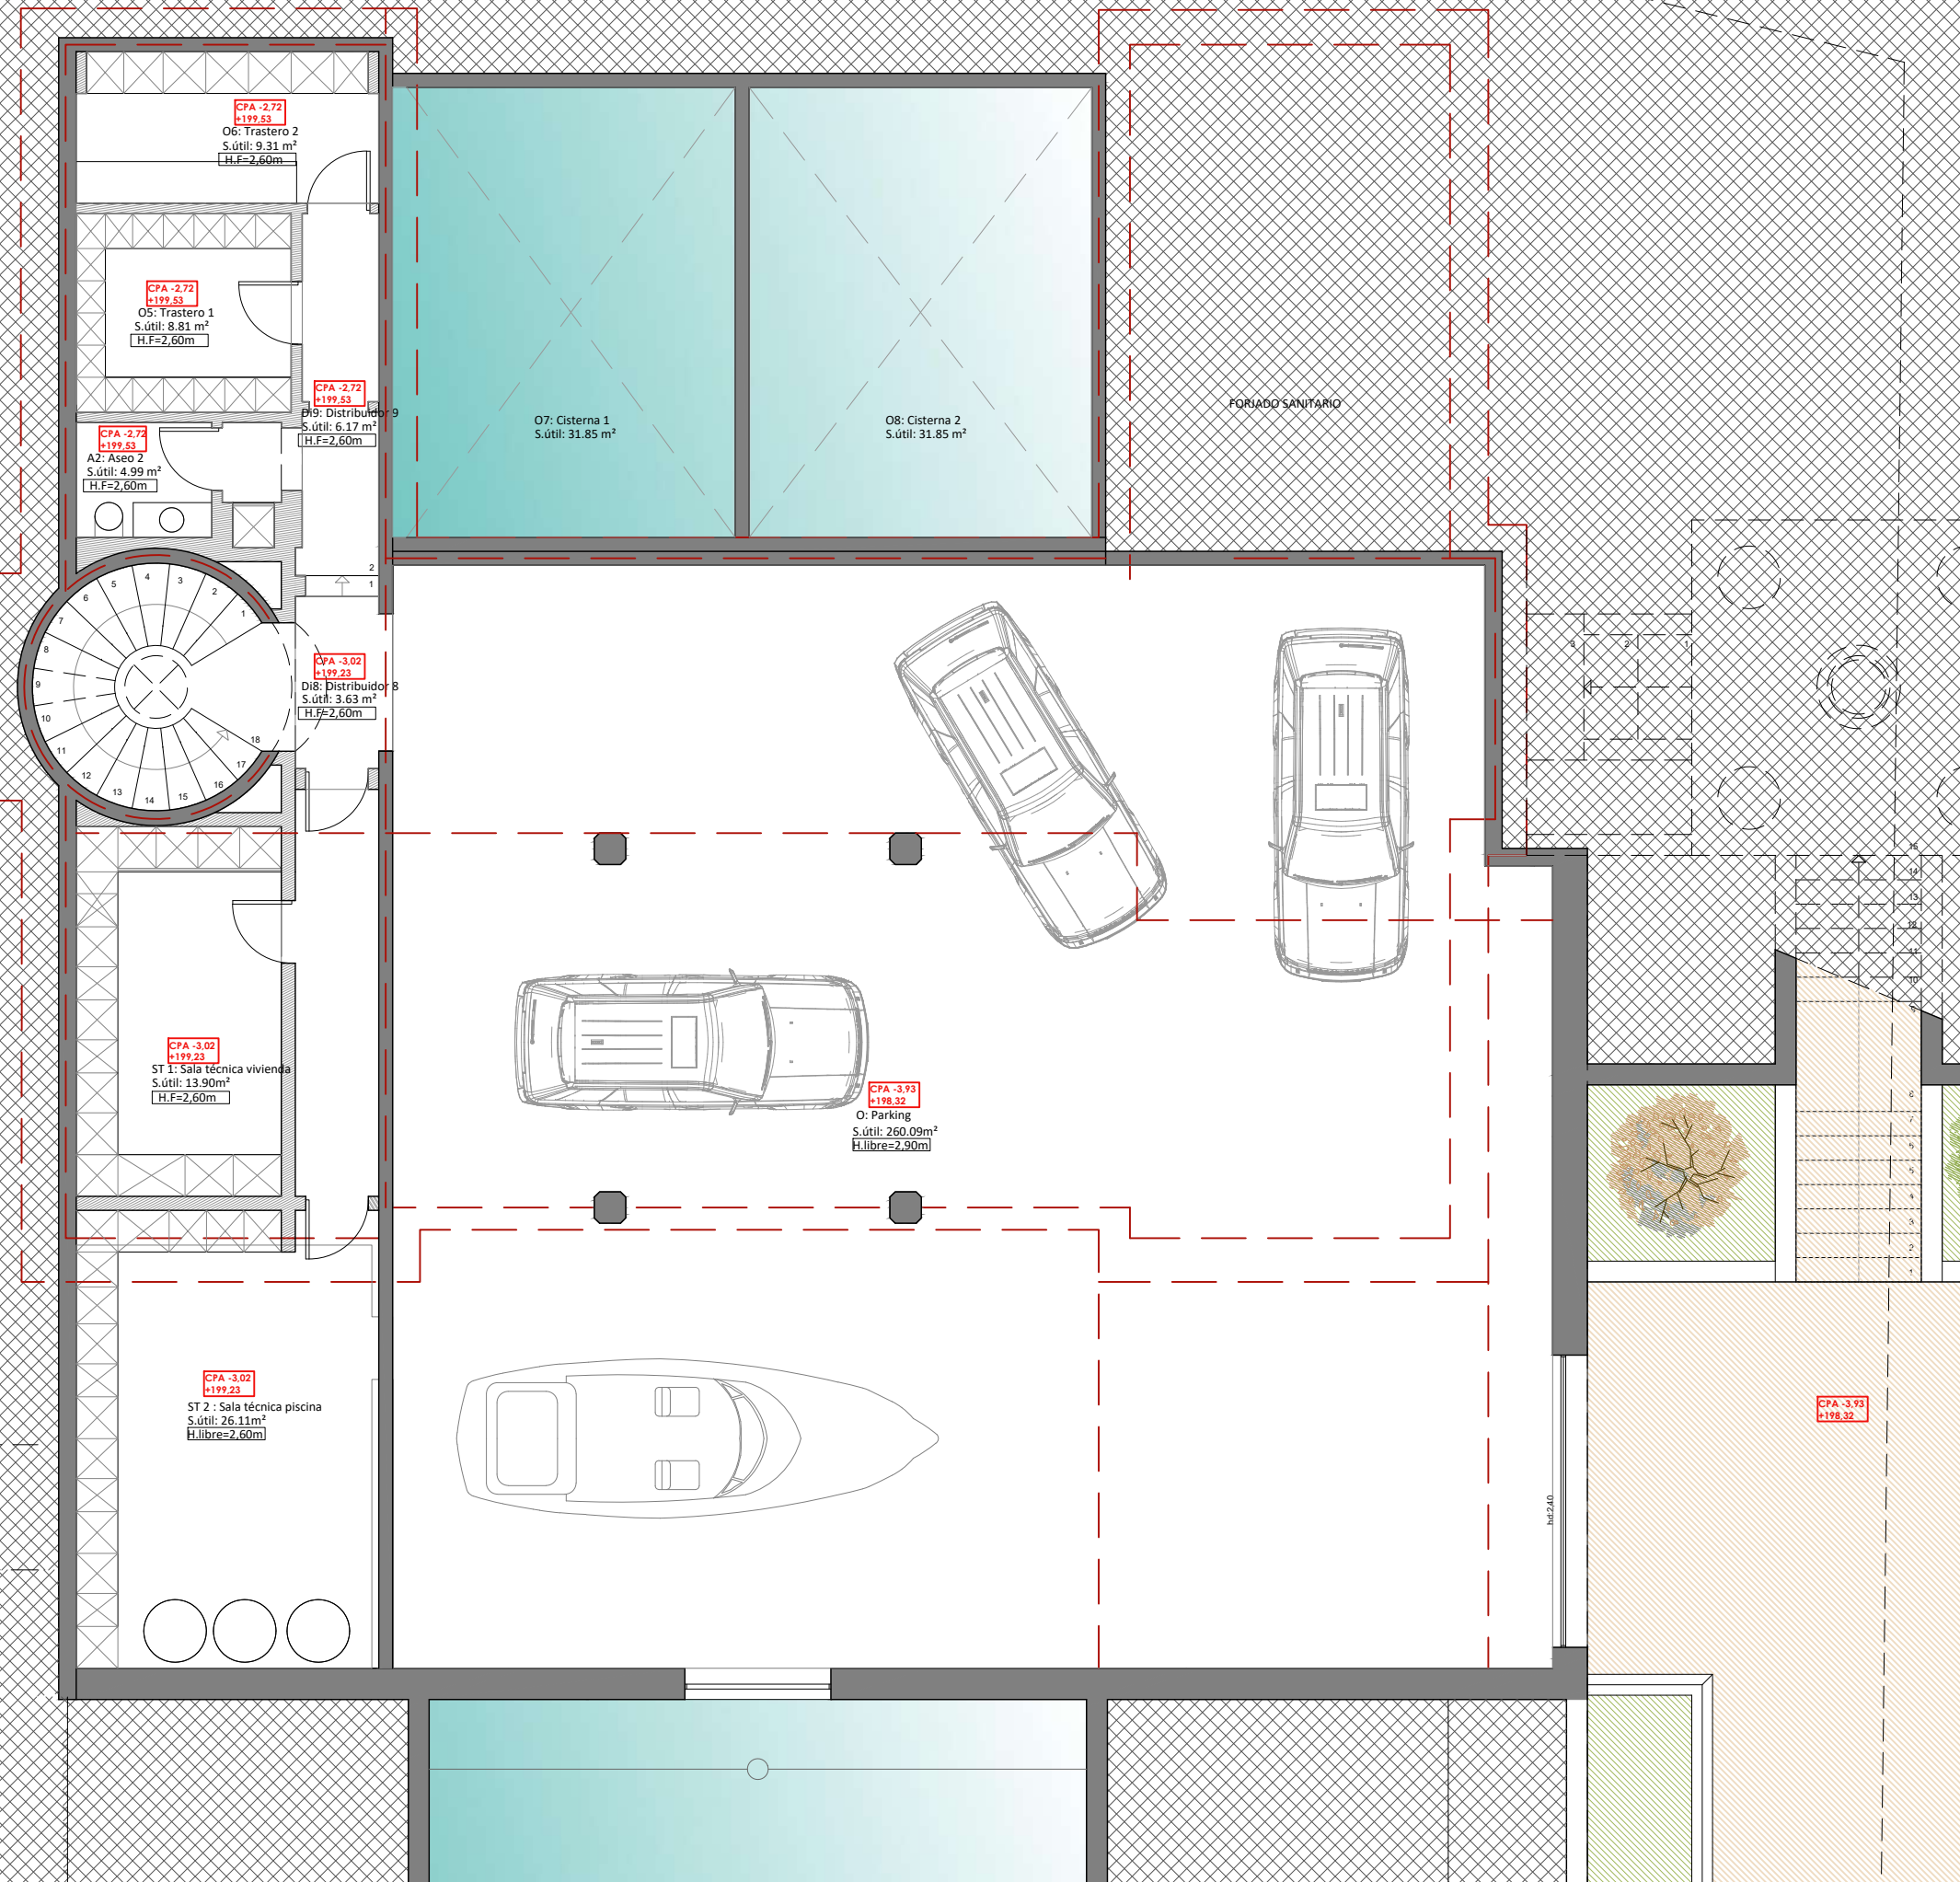

CPA -2.72  
+199.53  
O6: Trastero 2  
S.útil: 9.31 m<sup>2</sup>  
H.F.=2.60m

CPA -2.72  
+199.53  
O5: Trastero 1  
S.útil: 8.81 m<sup>2</sup>  
H.F.=2.60m

CPA -2.72  
+199.53  
A2: Aseo 2  
S.útil: 4.99 m<sup>2</sup>  
H.F.=2.60m

CPA -2.72  
+199.53  
D19: Distribuidor  
S.útil: 6.17 m<sup>2</sup>  
H.F.=2.60m

CPA -3.02  
+199.23  
D18: Distribuidor  
S.útil: 3.63 m<sup>2</sup>  
H.F.=2.60m

CPA -3.02  
+199.23  
ST 1: Sala técnica vivienda  
S.útil: 13.90m<sup>2</sup>  
H.F.=2.60m

CPA -3.02  
+199.23  
ST 2: Sala técnica piscina  
S.útil: 26.11m<sup>2</sup>  
H.libre=2.60m

O7: Cisterna 1  
S.útil: 31.85 m<sup>2</sup>

O8: Cisterna 2  
S.útil: 31.85 m<sup>2</sup>

FORJADO SANITARIO

CPA -3.93  
+198.32  
O: Parking  
S.útil: 260.09m<sup>2</sup>  
H.libre=2.90m

CPA -3.93  
+198.32

NIVEL ±0,00 = CTN 202,25

PROYECTO BÁSICO DE VIVIENDA UNIFAMILIAR AISLADA Y PISCINA.

PROMOTOR:

NIF: -

SITUACION:

REF. CATASTRAL: -

ANTECEDENTE:

CONSTRUCTORA:

PLANO: PROYECTO PLANTA GOTIANO FASE LICENCIA

FECHA:

AGOSTO 2024

ESCALA:

A1: 1:50

A3:

NUM EXP:

P 24.07

DELINEADO:

D

ARQUITECTO:

ANTONIO MIGUEL DIAZ GONZALEZ  
ARQUITECTO COLEGIADO 951291 COAB  
antonio@diazgonzalez.com  
6263141794

NUMERO  
01