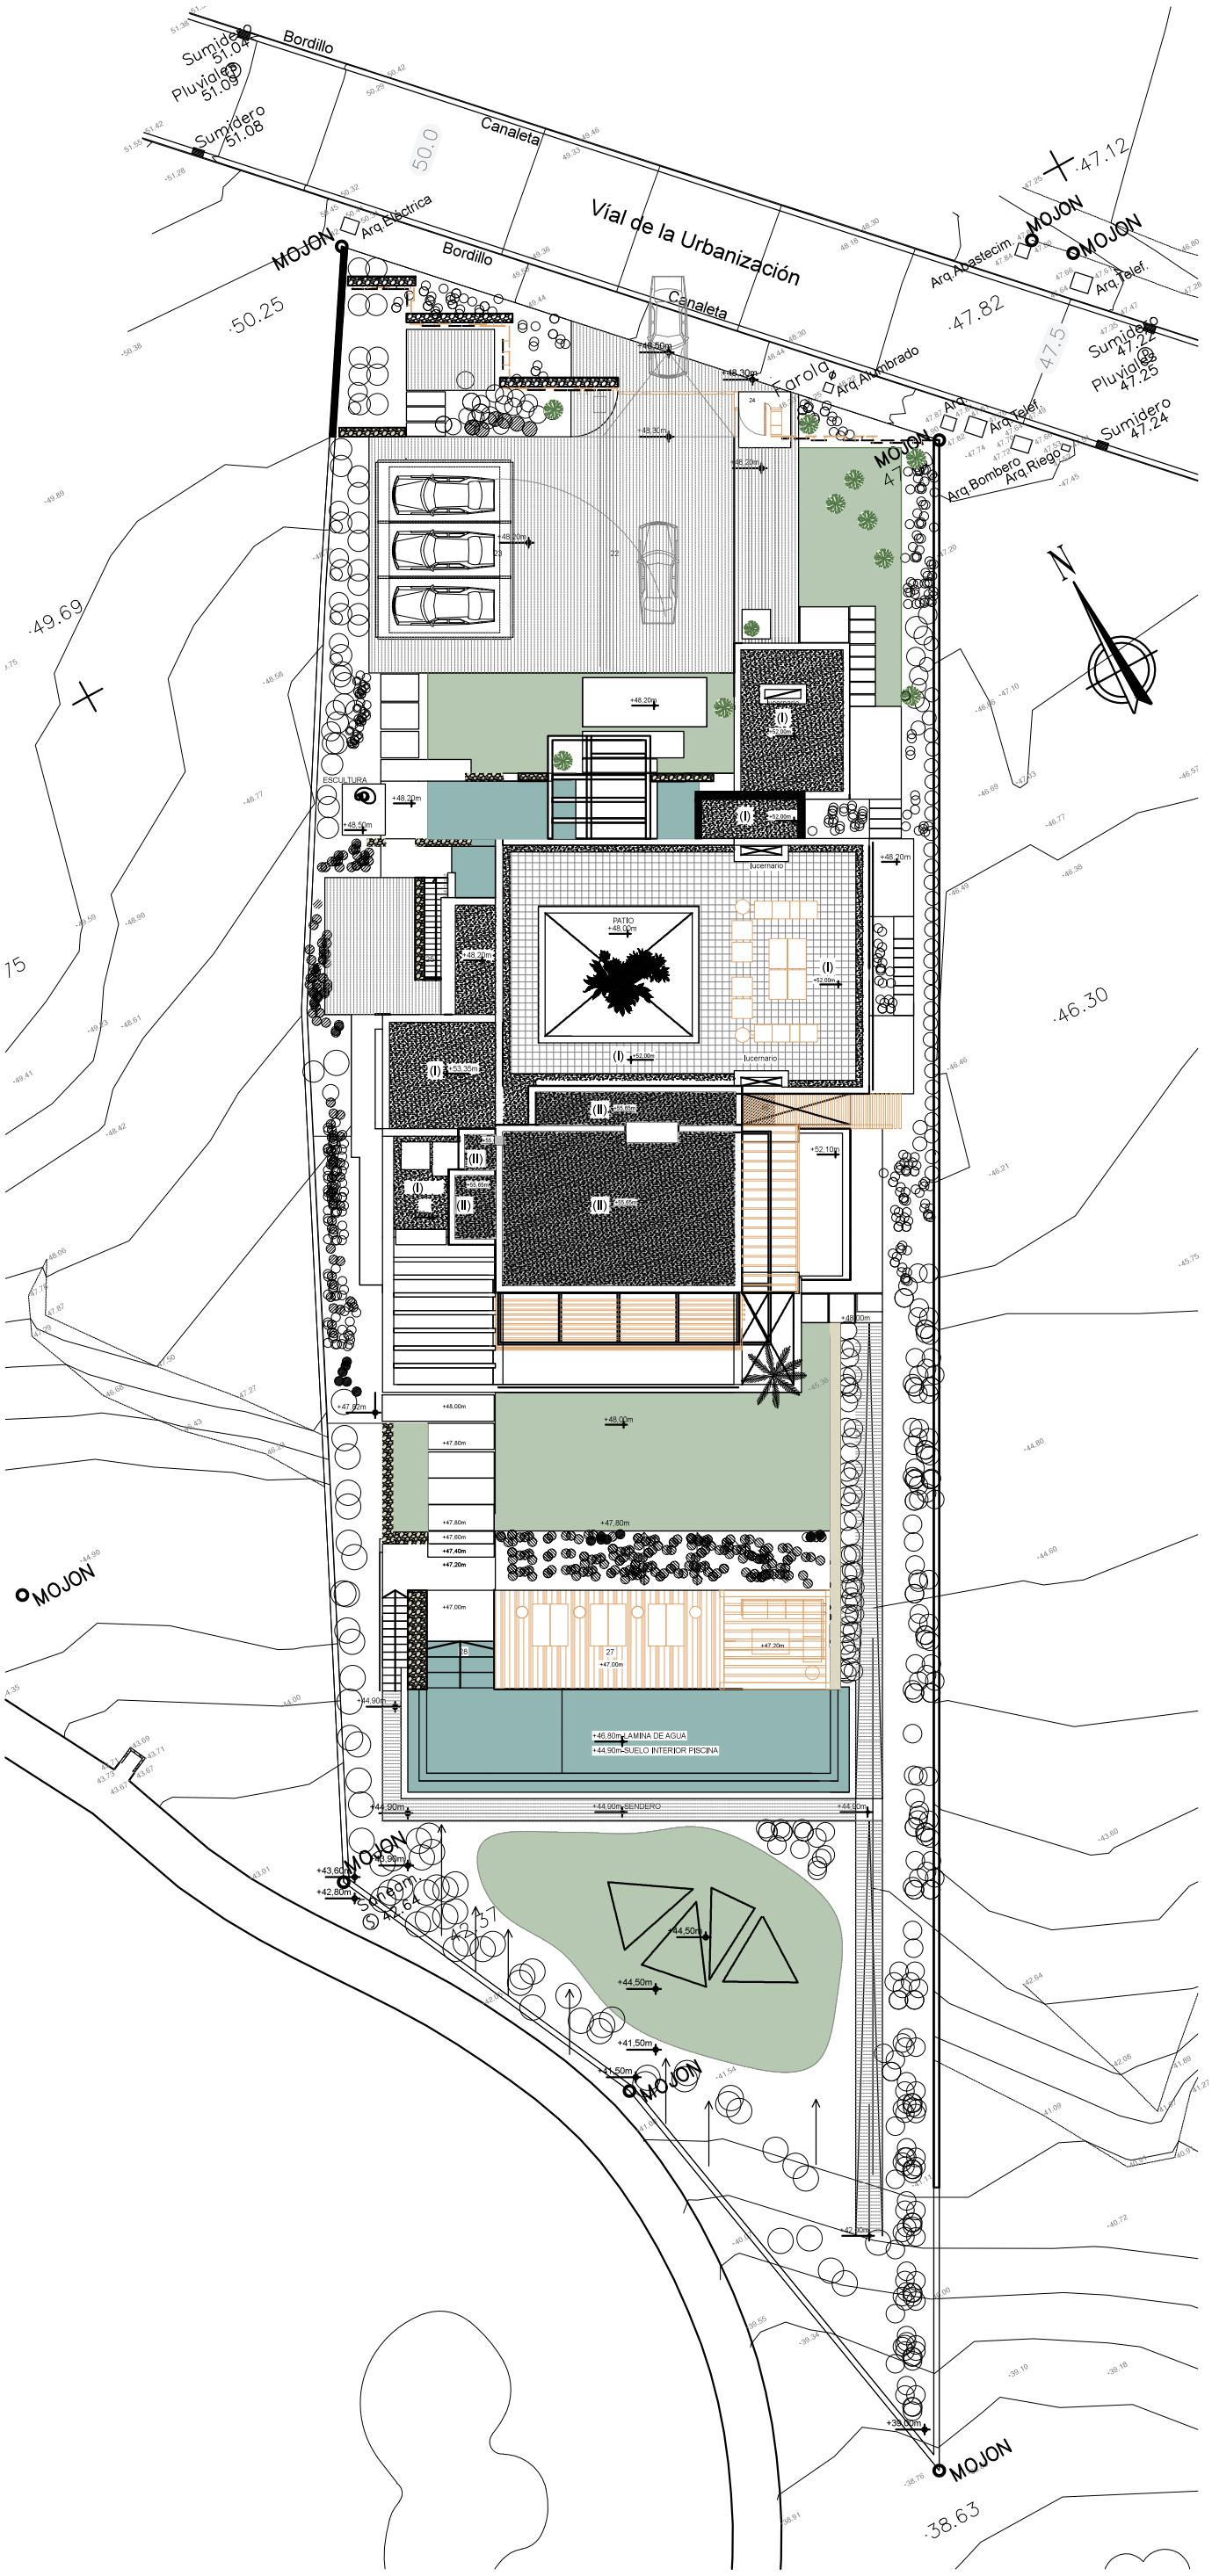


superficie_2.260,24m2	proyecto
uso	residencial
tipologia	unifamiliar aislada
ordenanza	R
altura máx	6,95m
nº plantas	PB+1
ocupación	21,75% _ 491,72m2
edificabilidad	21,9% _ 495,10m2
separación a linderos	3,00m

ID plano **fecha** 14.10.2015 **escala** 1.300

EMPLAZAMIENTO

001