


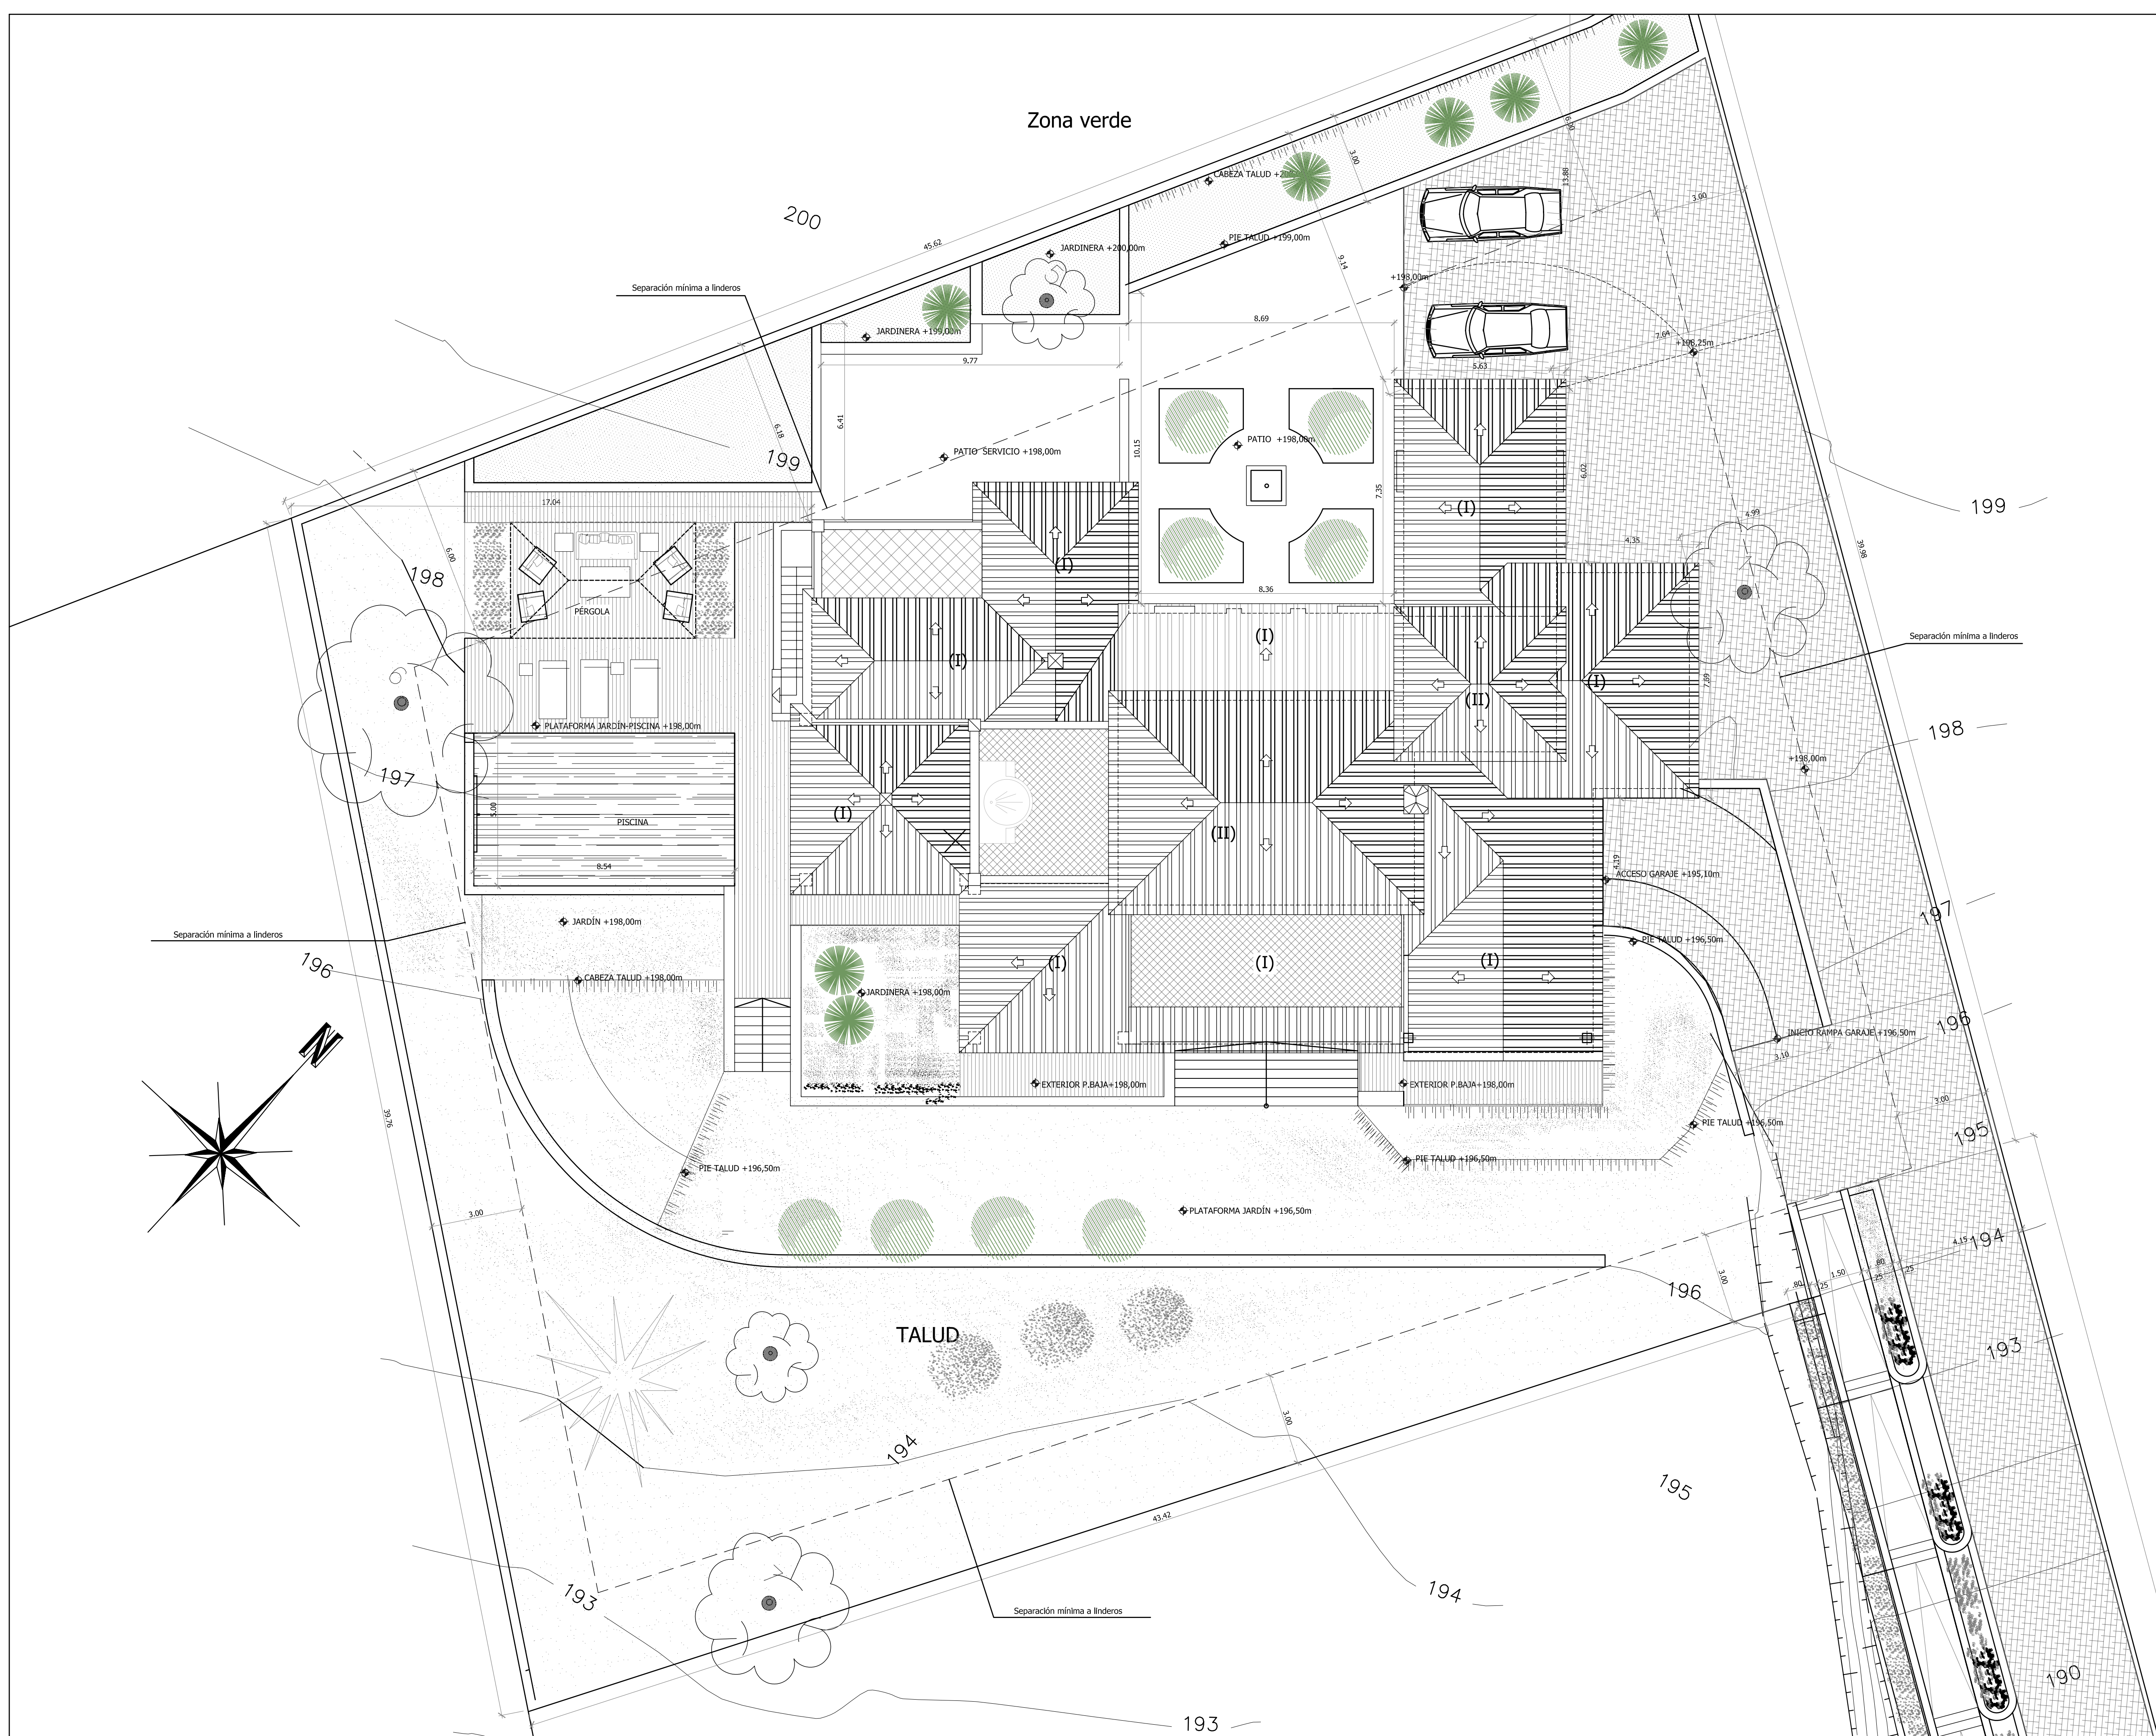

nº plano:	02/PEBR P.03
sustituye:	01/PB P.03
escala:	1:100
plano:	SITUACIÓN EN PARCELA
fecha:	Septiembre 2005
proyecto:	PROYECTO DE EJECUCIÓN Y BÁSICO REFORMADO DE VIV. UNIFAMILIAR AISLADA. PARCELA nº 50.09.25 Urbanización Sotogrande. San Roque. Cádiz
cliente:	LARISA DEL SUR
arquitecto:	Guillermo Priego Iribarnegaray N.I.F. 16.062.558-W