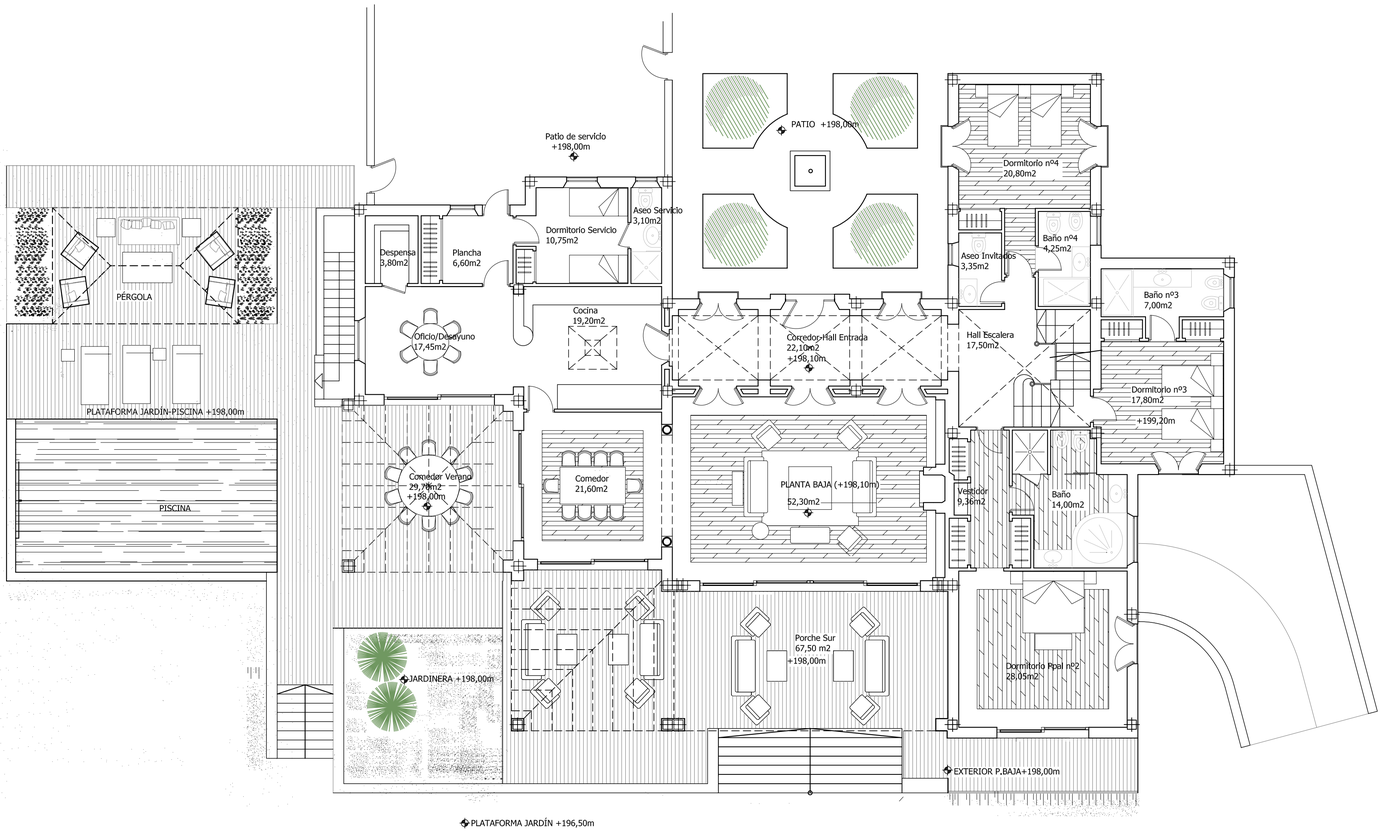

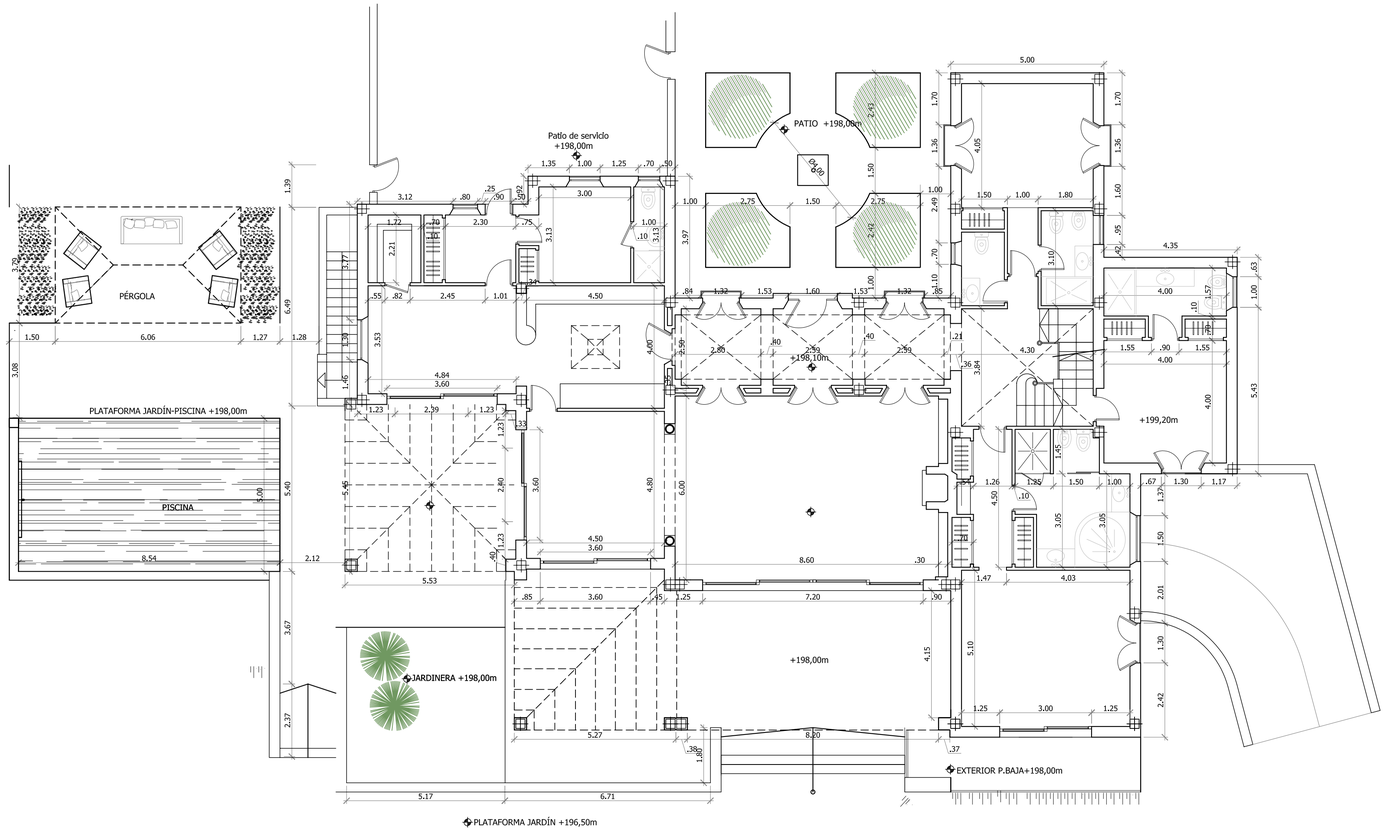

Superficie Construida P. BAJA

1. Superficie Cerrada Computable.....335,85 m2
2. Superficie Computable de Porches.....48,60 m2

TOTAL 384,45 m2

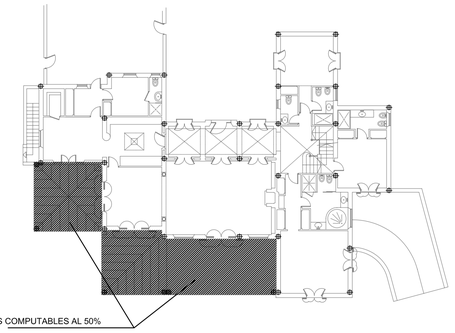

nº plano: 02/PEBR P.05

sustituye: 01/PB P.05

escala: 1:100

plano: PLANTA BAJA
MOBILIARIO Y SUPERFICIES
ACOTADO

fecha: Marzo 2006

proyecto: PROYECTO DE EJECUCIÓN Y BÁSICO REFORMADO DE VIV. UNIFAMILIAR AISLADA.
PARCELA nº 50.09.25
Urbanización Sotogrande.
San Roque. Cádiz

cliente: LARISA DEL SUR

arquitecto: Guillermo Priego Iribarnegaray
N.I.F. 16.062.558-W