



ALZADO SUR

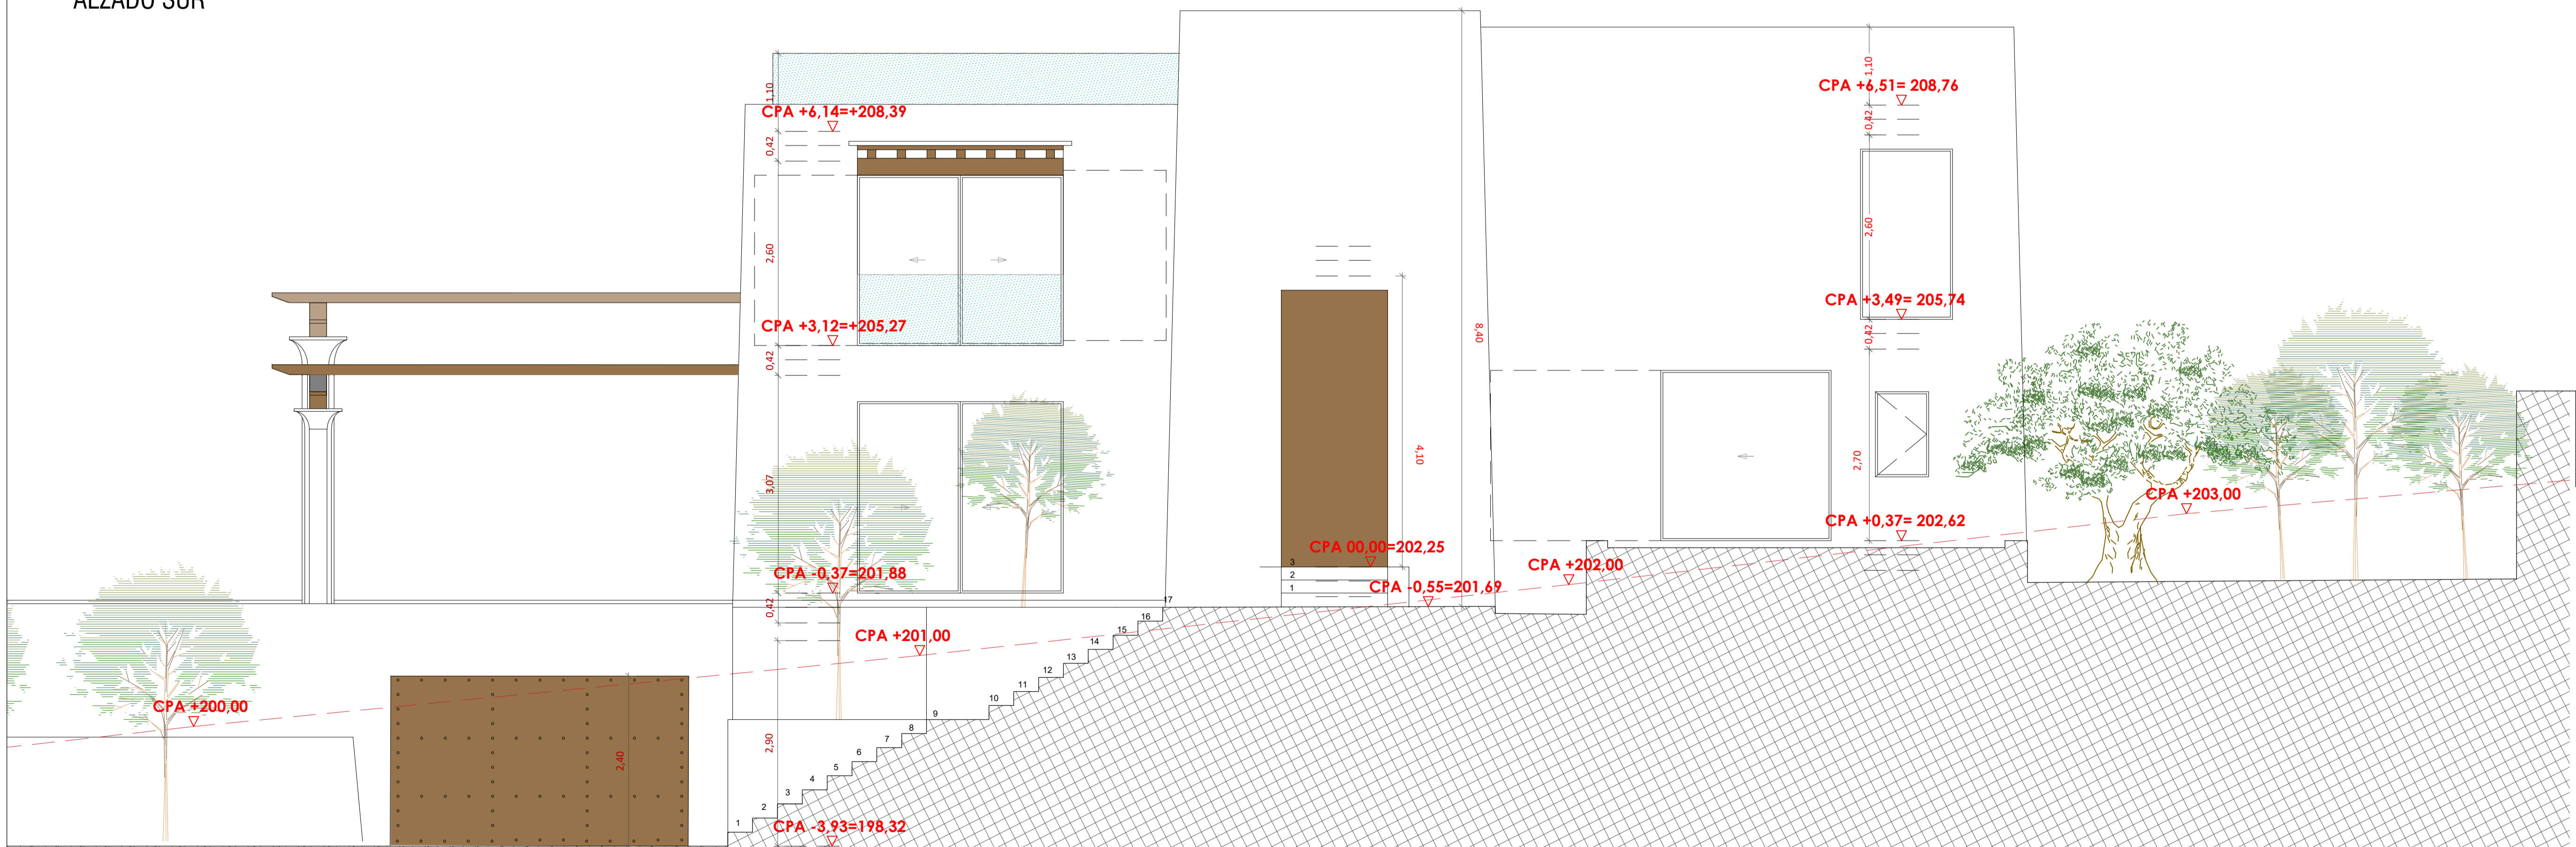

ALZADO ESTE

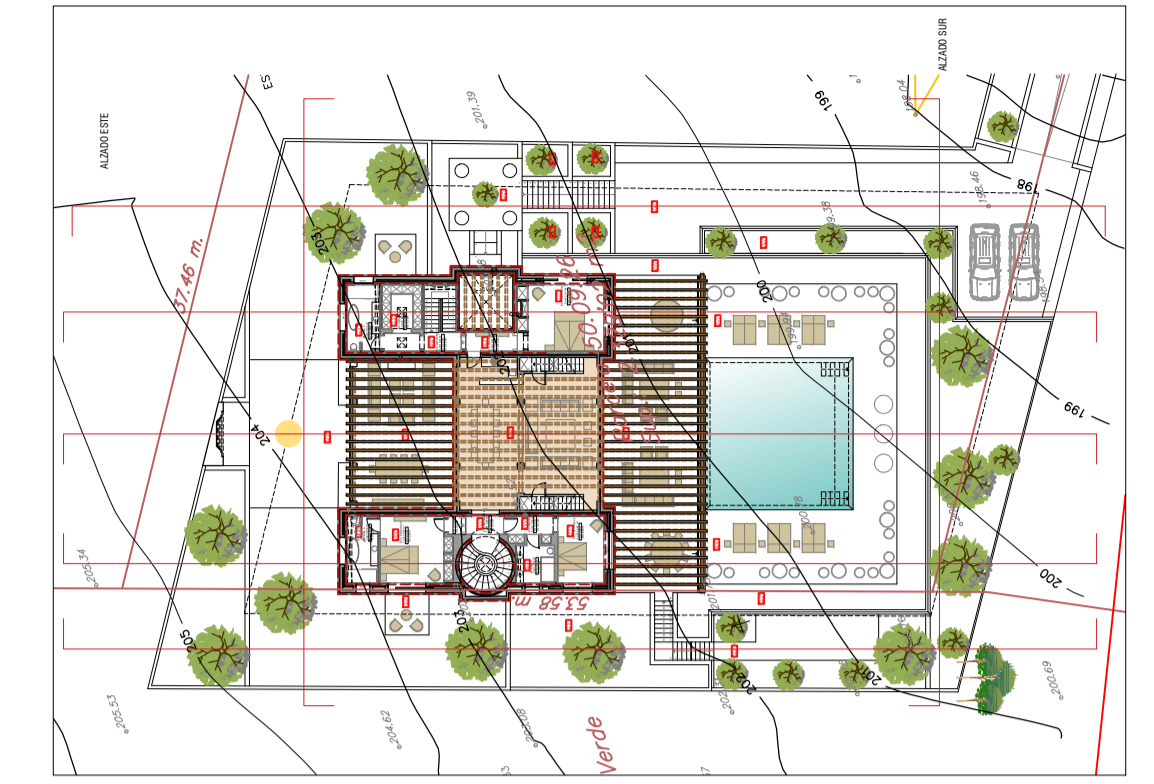

PLANTA PRIMERA 1/500

NIVEL ±0,00 = CTN 202,25

PROYECTO BÁSICO DE VIVIENDA UNIFAMILIAR AISLADA Y PISCINA.

PROMOTOR:

NIF: -

SITUACION:

REF. CATASTRAL: -

ANTECEDENTE:

CONSTRUCTORA:

PLANO: PROYECTO: ALZADOS

FECHA: AGOSTO 2024

ESCALA: A1: 1/50 AS:

NUMERO


NÚM EXP: P 24.07

DELINEADO: D


05

ARQUITECTO:

ANTONIO MIGUEL DIAZ GONZALEZ
ARQUITECTO COLEGIADO 951291 CDAB
antonio@diazgonzalez.com
829 014 2194

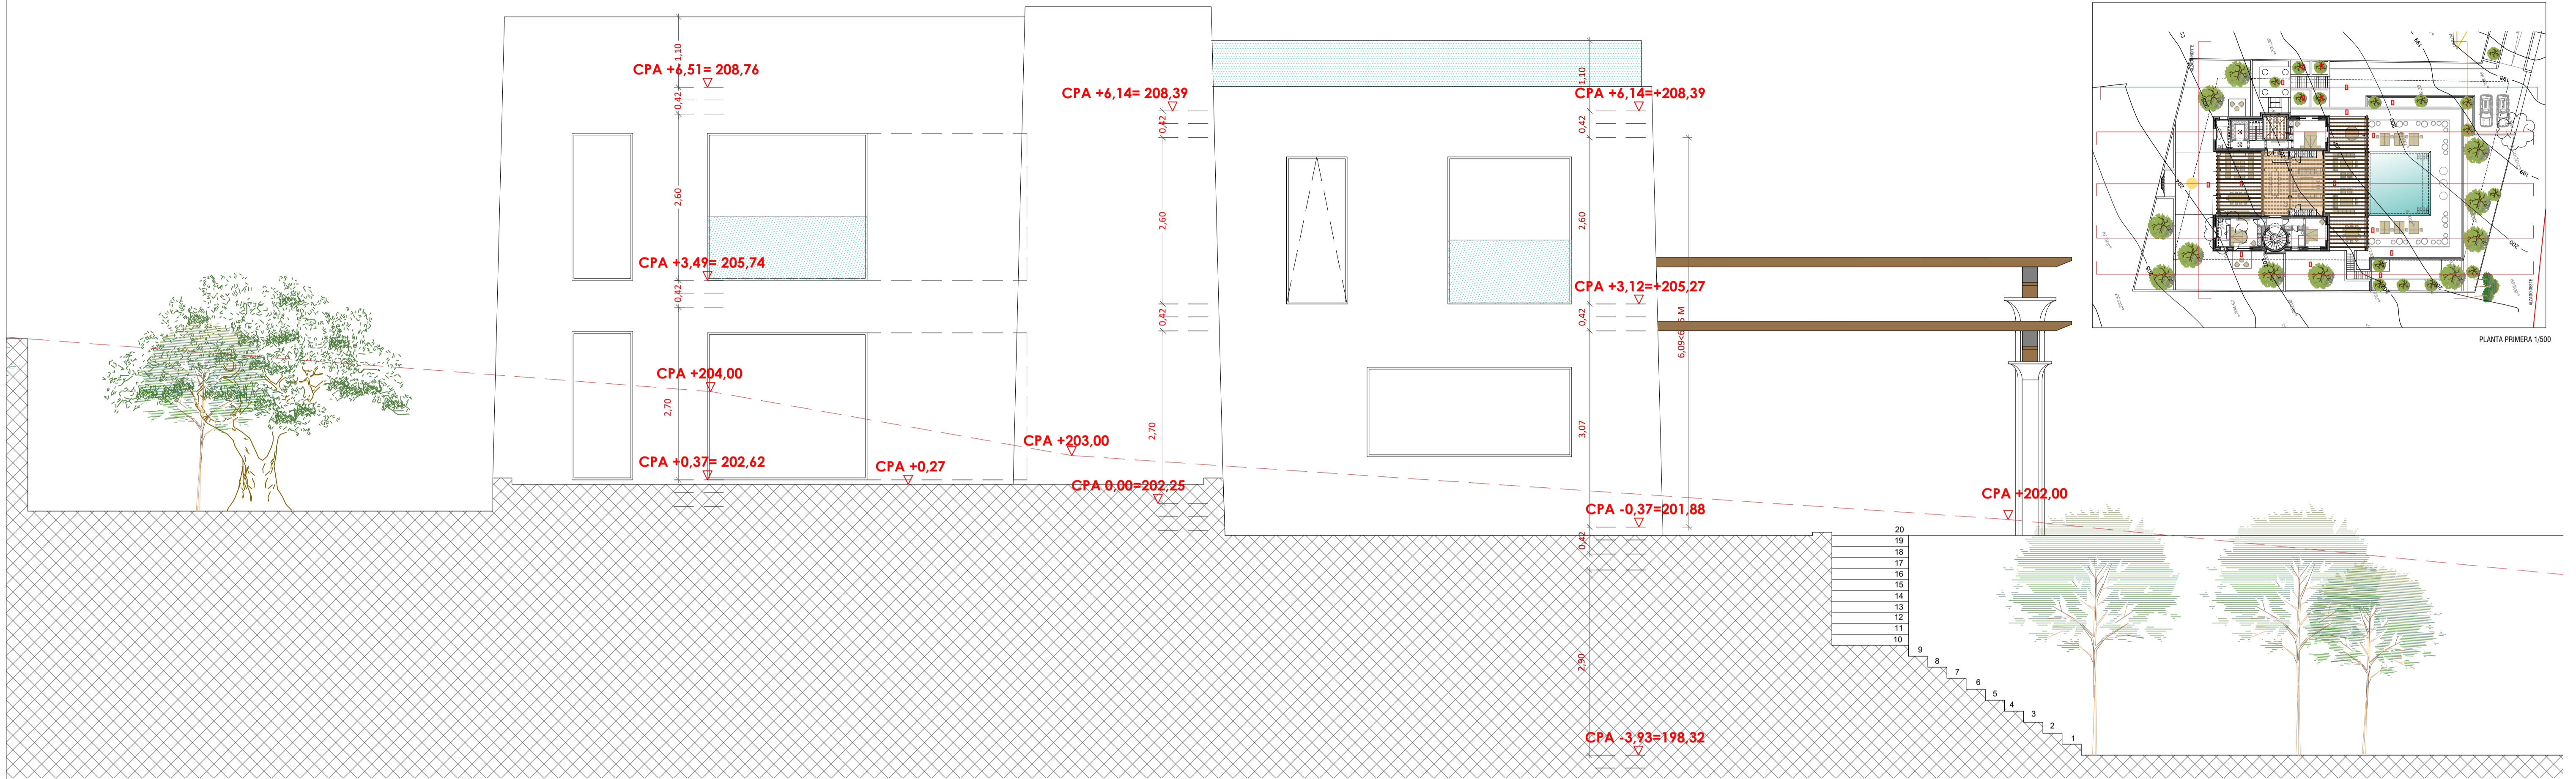

ALZADO OESTE

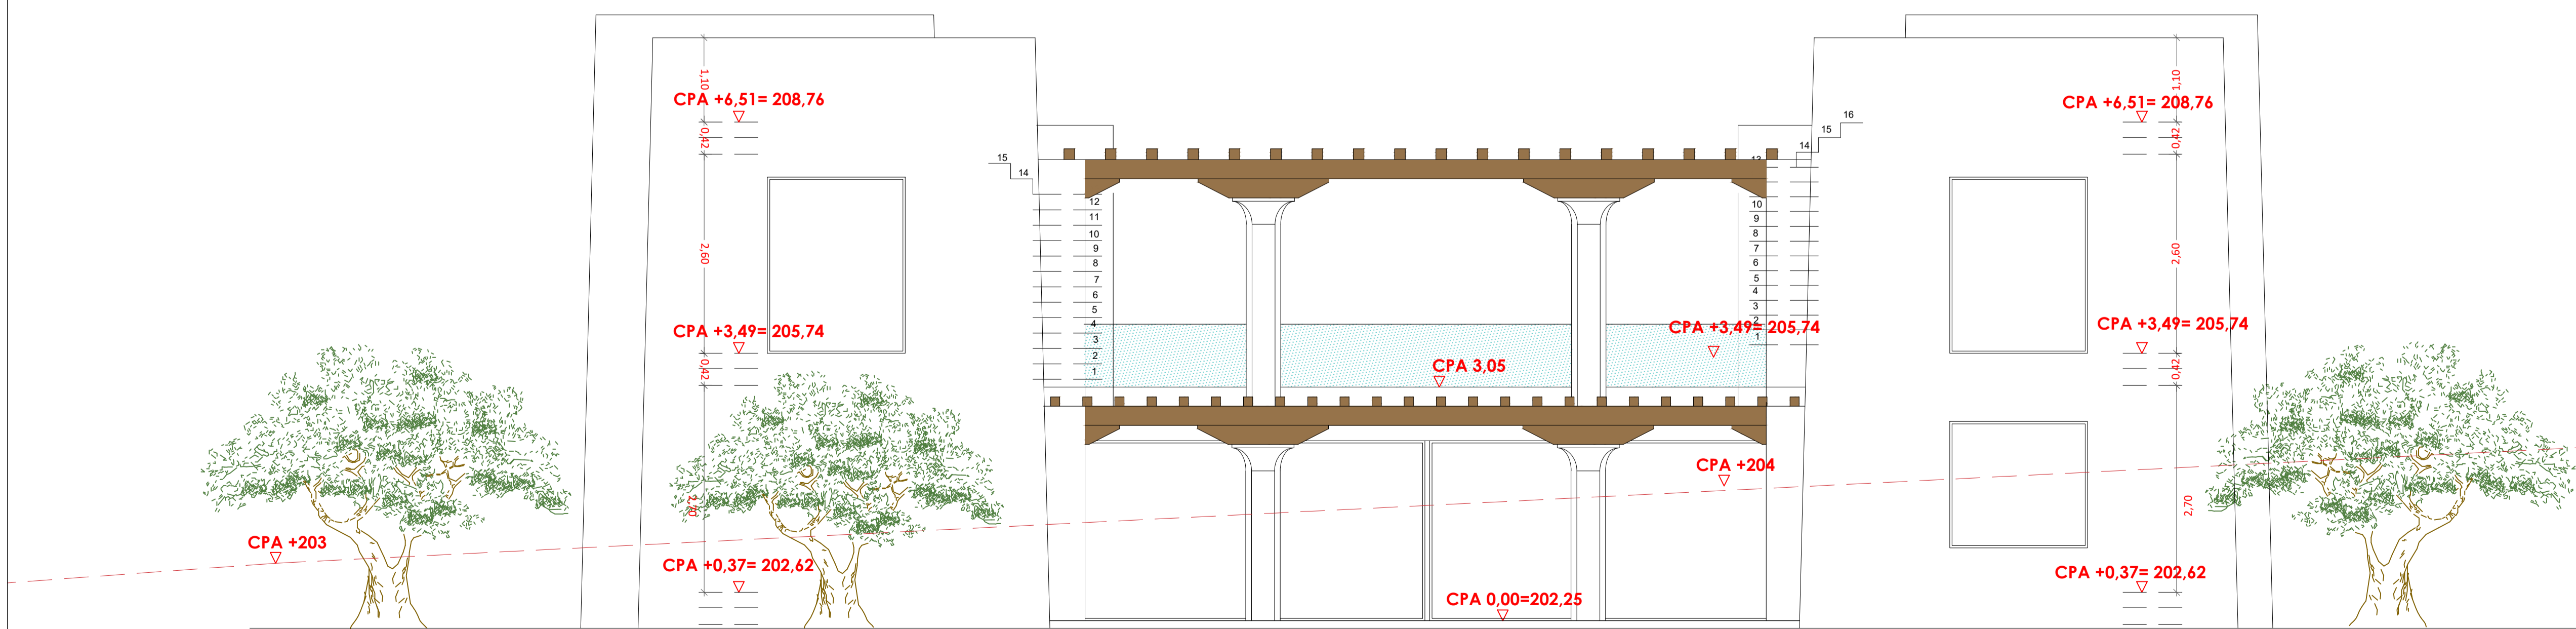

ALZADO NORTE

NIVEL ±0,00 = CTN 202,25

PROYECTO BÁSICO DE VIVIENDA UNIFAMILIAR AISLADA Y PISCINA.

PROMOTOR:

NIF: -

SITUACIÓN:

REF. CATASTRAL: -

ANTECEDENTE:

CONSTRUCTORA:

PLANO: PROYECTO: ALZADOS

FECHA:

AGOSTO 2024

ESCALA:

A1: 1/50

A3:

NÚM EXP:

P 24.07

DELINEADO:

D

ARQUITECTO:


ANTONIO MIGUEL DIAZ GONZALEZ

ARQUITECTO COLEGIADO 951291 CDAB



antonio@diazgonzalez.com

829 014 294

NUMERO
06

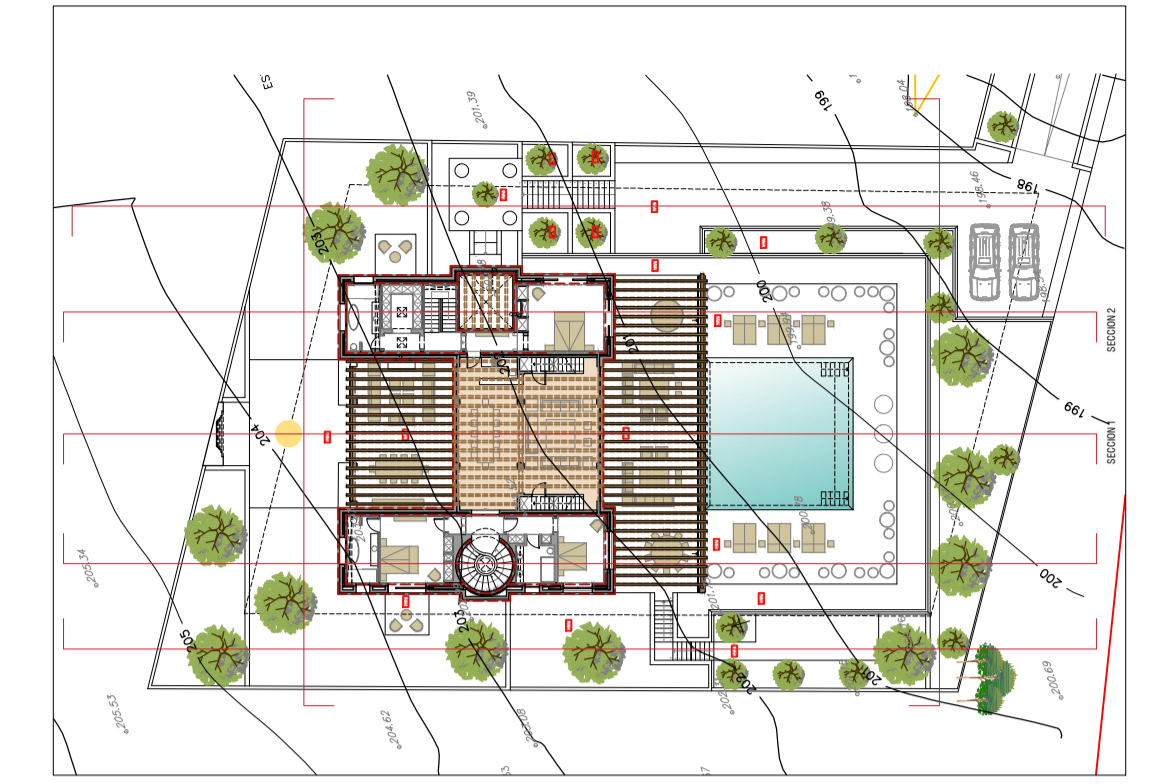

PLANTA PRIMERA 1/500

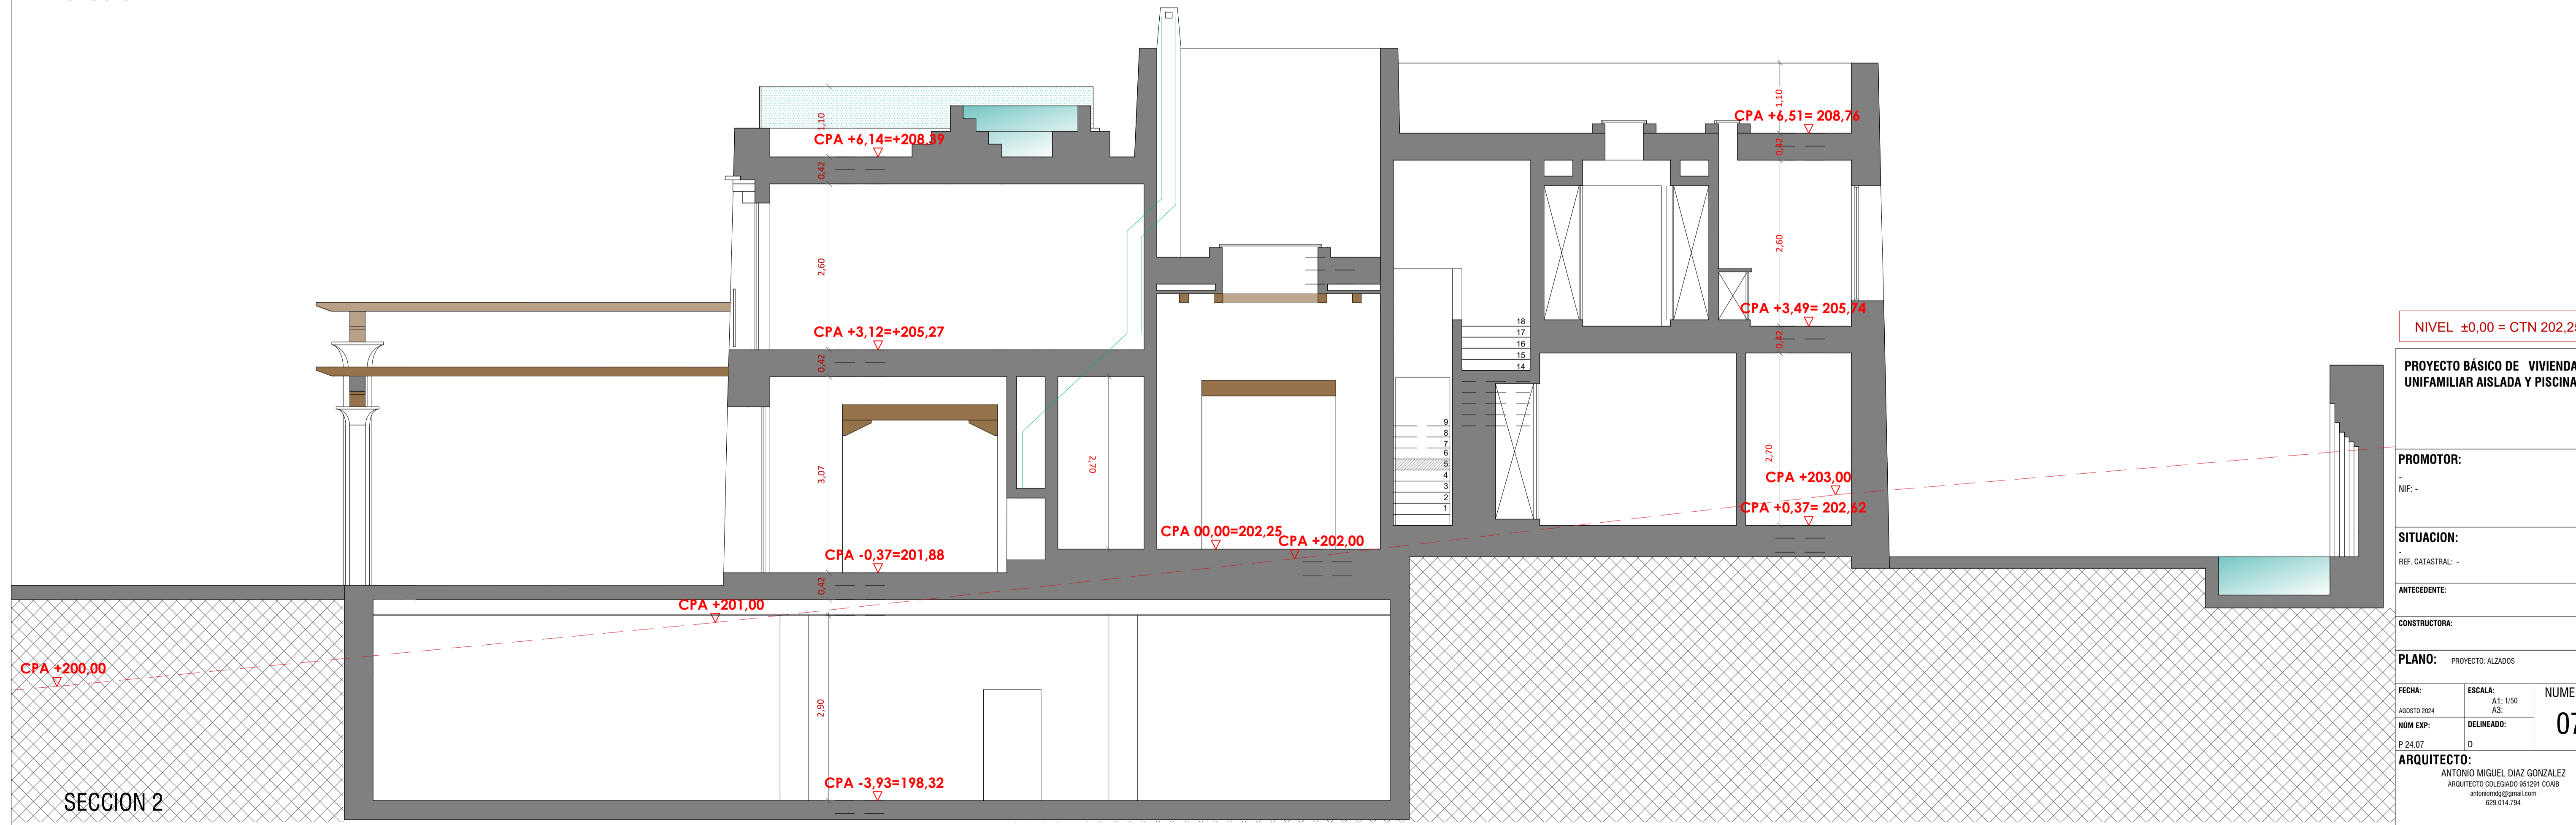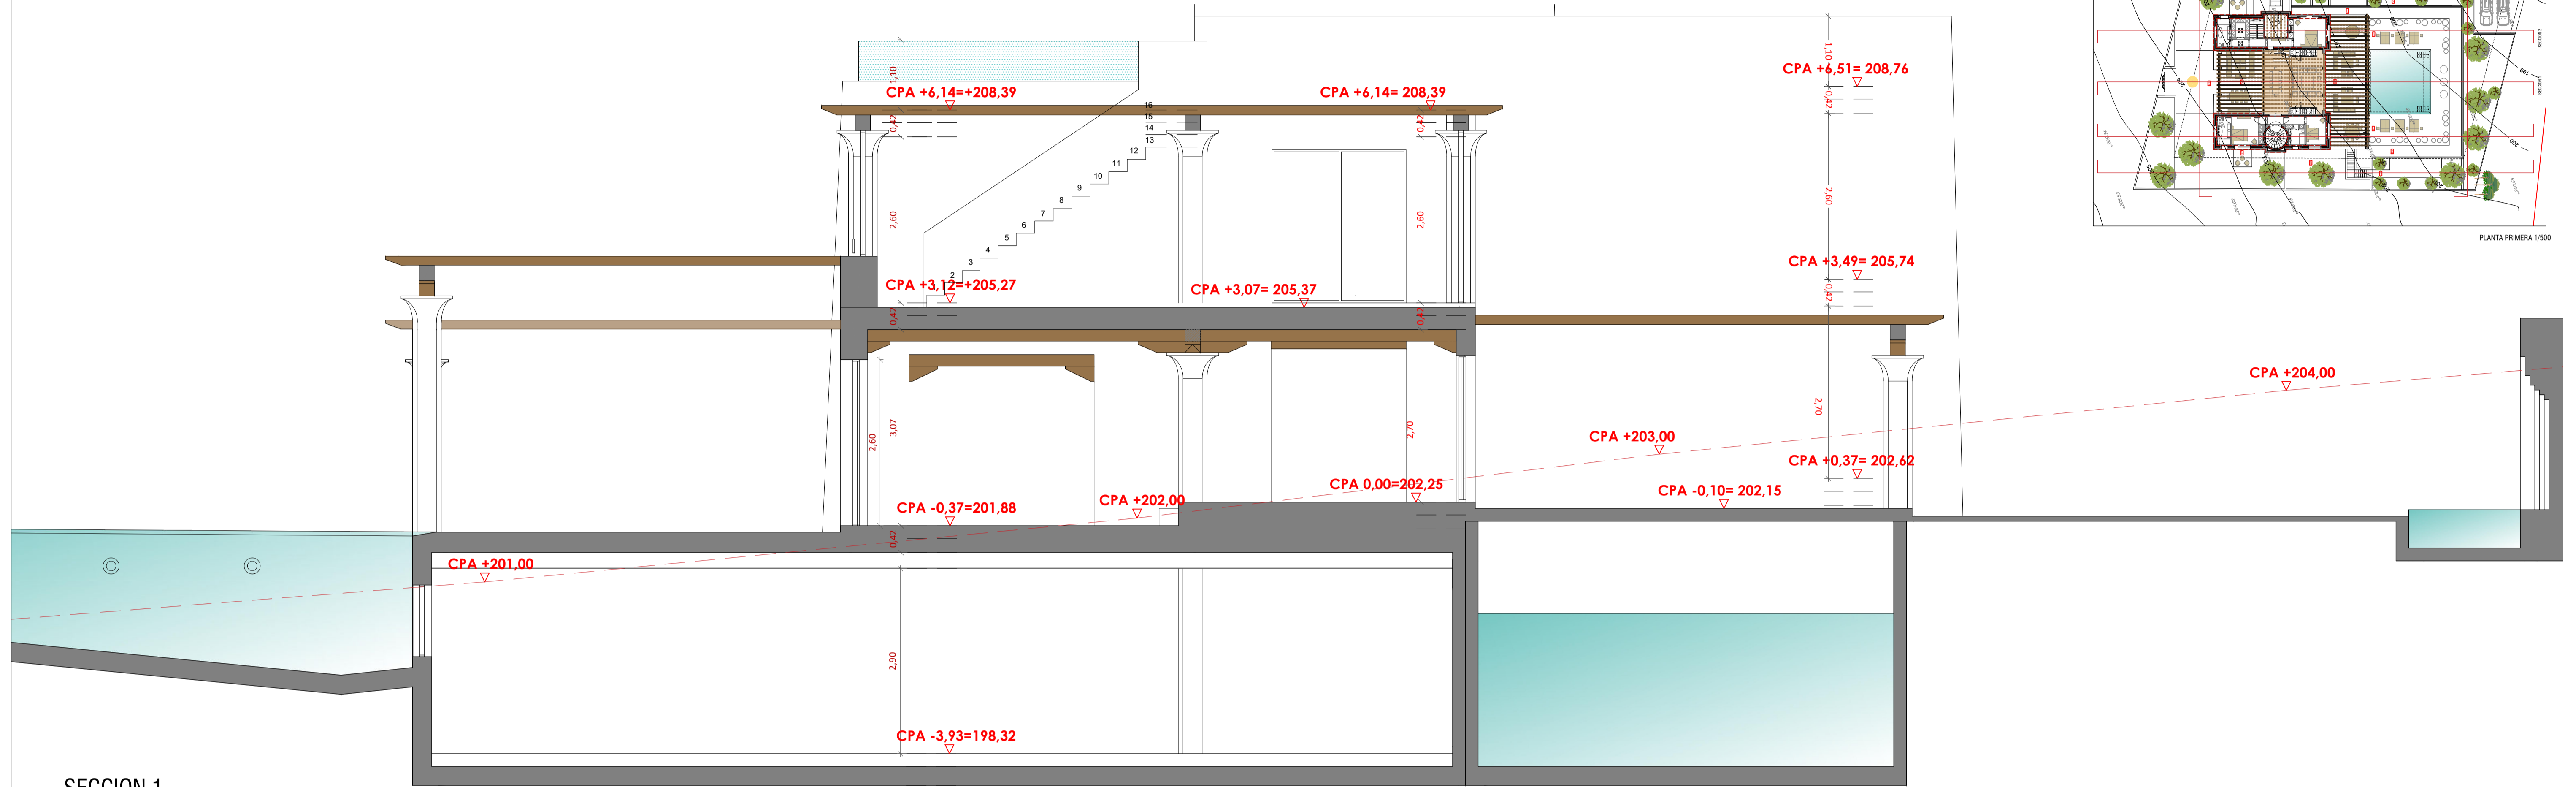

NIVEL ±0,00 = CTN 202,25

PROYECTO BÁSICO DE VIVIENDA UNIFAMILIAR AISLADA Y PISCINA.

PROMOTOR:

NIF: -

SITUACION:

REF. CATASTRAL: -

ANTECEDENTE:

CONSTRUCTORA:

PLANO: PROYECTO: ALZADOS

FECHA:
AGOSTO 2024

ESCALA:
A1: 1/50
A3:

NUMERO


NÚM EXP:
P 24.07

DELINEADO:
D


07

ARQUITECTO:

ANTONIO MIGUEL DIAZ GONZALEZ
 ARQUITECTO COLEGIADO 951291 CDAB
 antonimiguel@gmail.com
 829 014 294

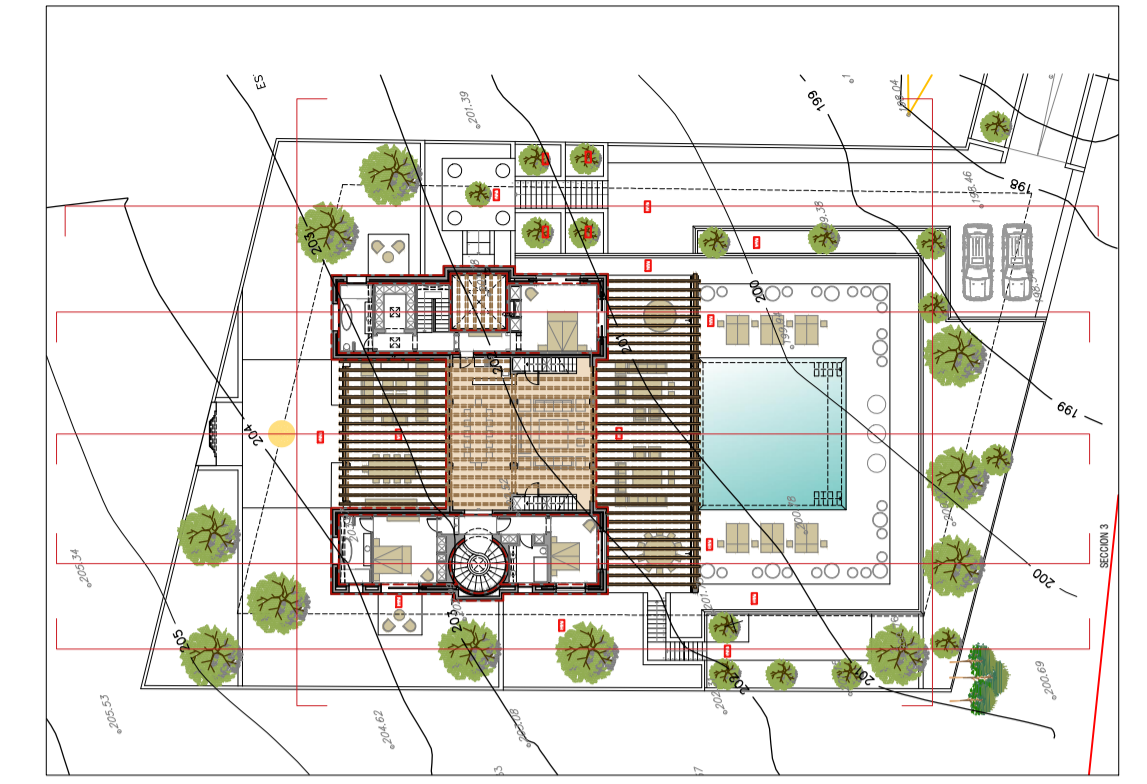

PLANTA PRIMERA 1/500

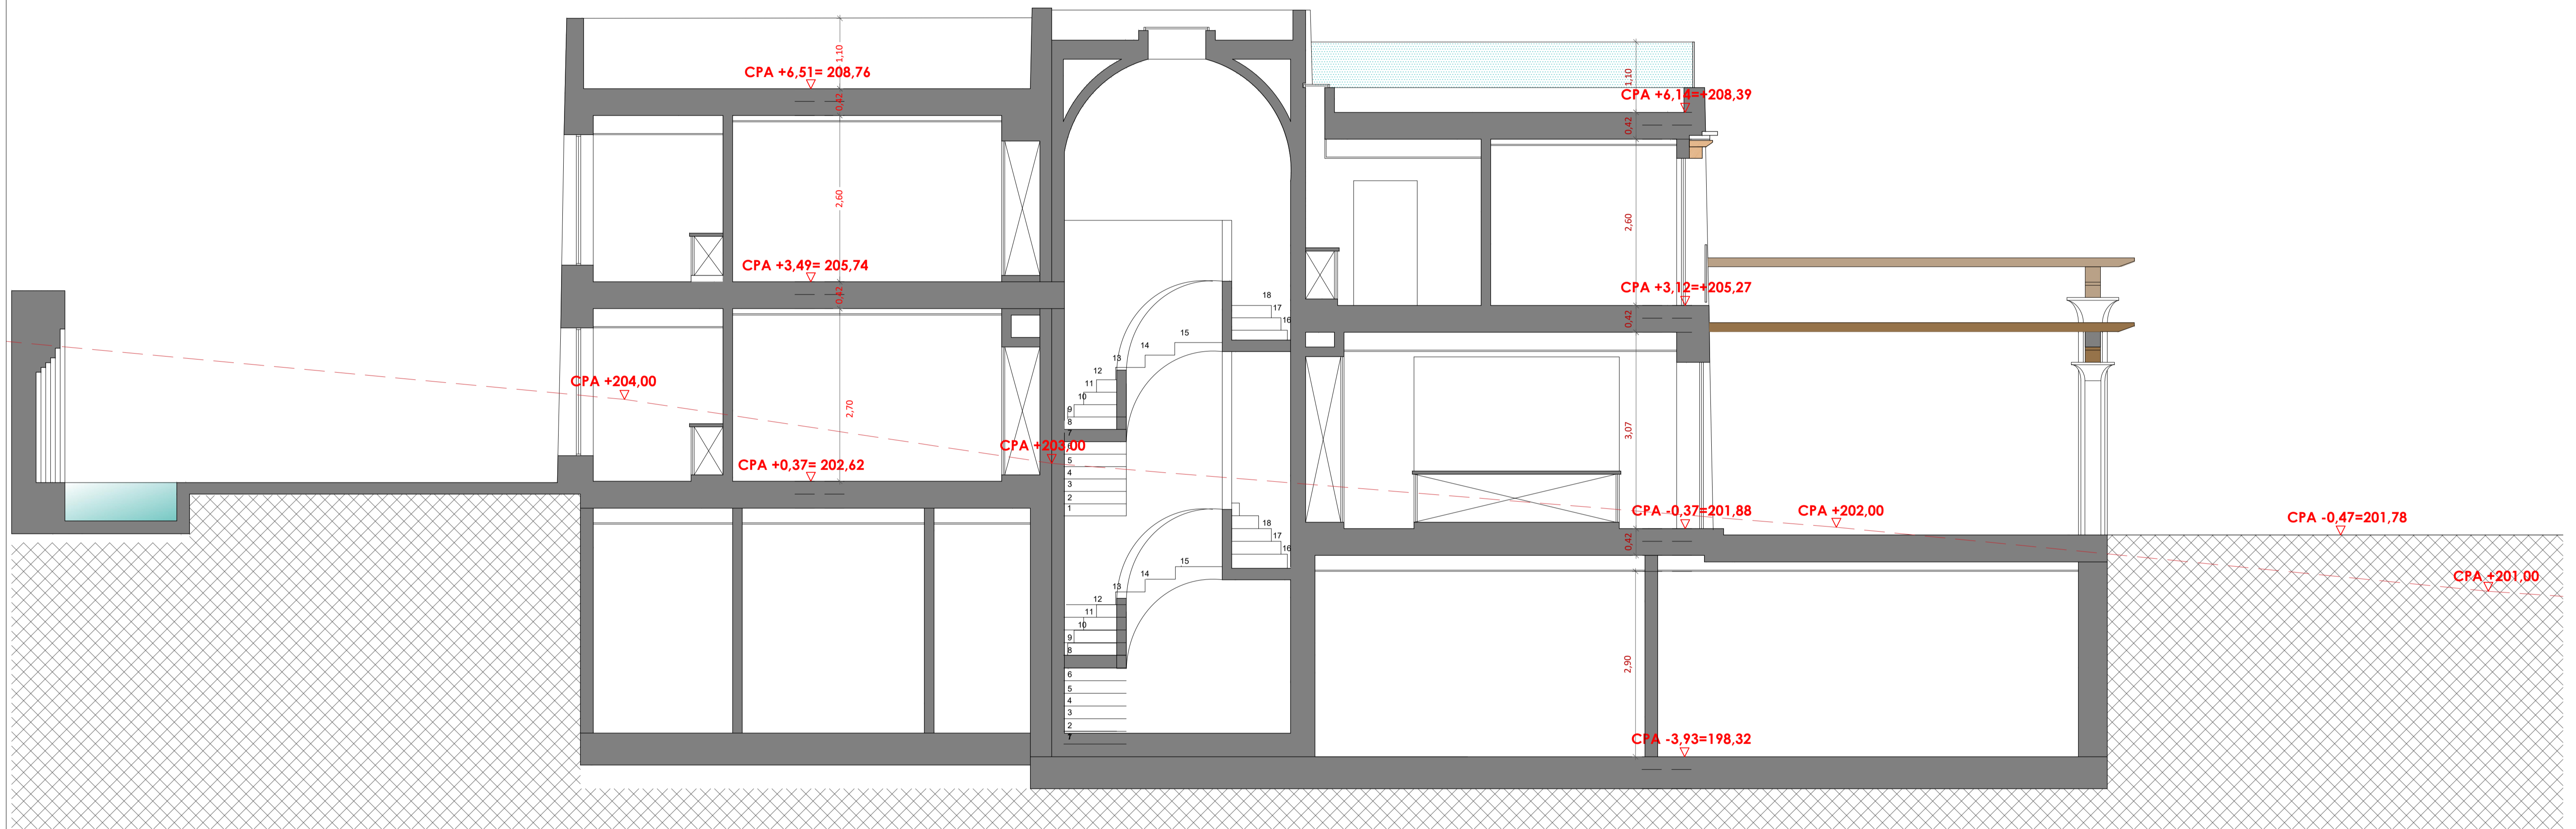

SECCION 3

NIVEL ±0,00 = CTN 202,25

PROYECTO BÁSICO DE VIVIENDA UNIFAMILIAR AISLADA Y PISCINA.

PROMOTOR:

NIF: -

SITUACION:

REF. CATASTRAL: -

ANTECEDENTE:

CONSTRUCTORA:

PLANO: PROYECTO: ALZADOS

FECHA: AGOSTO 2024

ESCALA: A1: 1/50
A3:

NUMERO

NÚM EXP: P 24.07

DELINEADO: D

08

ARQUITECTO:

ANTONIO MIGUEL DIAZ GONZALEZ
ARQUITECTO COLEGIADO 951291 CDAB
antonio@diazgonzalez.com
829 014 5194